中山眼科中心眼科诊疗创新技术研究中心（生物岛）一楼改造项目

装饰施工图

图纸目录

序号	图纸编号	图纸标题	图幅
封面			
1	ML-1	目录	A2
2	SM-1	设计说明(一)	A2
3	SM-2	设计说明(二)	A2
4	SM-3	设计说明(三)	A2
5	CL-1	装饰装修材料表	A2
6			A2
7			A2
1. 所有设计的版权归本公司。
2. 未经本公司同意，不得使用本设计。
3. 所有尺寸以现场量度为准。

1. ALL DESIGN ARE PROPERTY OF GUANGDONG CONSTRUCTION DECORATION ENGINEERING CO.LTD
2. AND CANNOT BE USED WITHOUT THEIR WRITTEN PERMISSION
3. ALL MEASUREMENTS MUST BE CHECKED AT THE SITE BY THE CONTRACTOR

版次	描述	日期

项目名称 PROJECT	
建设单位 CONTRACTOR	
项目负责人 CHIEF-DESIGNER	
审　定 APPROVED	
审　核 CHECKE	
专业负责人 SPECIAL FIELD IN CHARGE	
校　对 CHECKER	
设　计 DESIGNER	
制　图 DRAW	
比　例 SCALE	详图
日　期 DATE	2026.11
工程编号 JOB NUMBER	
图　类 TYPE	装施
阶　段 PHASE	施工图
图　号 NUMBER	ML-1
图　名 DRAWING	目录

室内装修施工设计说明

一、依据及概况

（一） 设计依据

1、建设单位提出的设计任务书要求

2、建设单位对项目方案的成果确认

3、本工程原设计施工图审查合格、消防审查合格成果

4、包含以下（但并不限于）中华人民共和国建设行业相关标准及其规范

设计标准及规范类：

《建筑内部装修设计防火规范》（GB50222-2017）

《建筑设计防火规范》（GB50016-2014）2018版

《建筑装饰装修工程质量验收标准》GB 50210-2018

《民用建筑设计统一标准》（GB50352-2019）

《建筑地面设计规范》（GB50037-2013)

《建筑地面工程防滑技术规程》（JGJ/T331-2014)

《公共建筑节能设计标准》（GB50189-2015)

《建筑工程施工质量验收统一标准》 GB50300-2013

《建筑地面工程施工质量验收规范》 GB50209-2010

《民用建筑工程室内环境污染控制标准》GB 50325-2020

《消防安全标志 第1部分：标志》GB 13495.1-2015

材料使用标准及规范类：

《建筑材料放射性核素限量》GB 6566-2010

《建筑材料及制品燃烧性能分级》GB8624-2025

《建筑工程饰面砖粘结强度检验标准》 JGJ/T 110-2017

JG/T 539-2017《建筑用不锈钢焊接管材》

《民用建筑通用规范》GB55031-2022

《建筑防火通用规范》GB55037-2022

《建筑与市政工程无障碍通用规范》GB55019-2021

《建筑与市政工程防水通用规范》（GB55030-2022）

《建筑环境通用规范》（GB55016-2021）

（二） 项目概况

项目名称：

建设单位：

设计单位：

工程地点：

建筑面积：653.9m²

耐火等级：二级

设计范围:

原使用性质：

装修后使用性质：

按原建筑防火分区进行设计

二、施工说明

（一） 设计依据

各类空间装修做法，详见施工图及说明。

各空间主要材料表、洁具表、灯具表。

本说明和设计图纸具有同样效力，两者均应遵守。若两者有矛盾时，甲方及施工单位应及时提出，并以设计单位局部施工图若存在不明确处，施工单位应仔细查明记录备案待图纸交底时明确统一个别根据现场实际情况可调整的问题，施工单位在施工中务必与设计单位提前协调。

大面积的装饰饰面材料，如顶、墙面、地面等材料，通过选择样品，经建设单位和设计单位共同商量，对造价与效果经比较共同认可后，再进行全面实施。

为确保设计效果和建设单位的使用要求，所有图纸需经设计单位和施工单位作详细的施工图交底，以补充和完善装饰施工图纸的不足。在施工单位对整个设计图纸和要求完全理解后，再进行施工。

本设计图纸仅对合同约定范围内的装饰和二次机电进行设计，在此范围以外的设计内容均详见原工程施工图，本次设计不做修改。

（二） 消防防火设计说明

2.1 执行规范：《建筑内部装修设计防火规范》（GB50222-2017）、《建筑设计防火规范》（GB50016-2014）2018版

2.2 吊顶防火要求：吊顶选用A级材料。

2.3 墙面防火要求：墙面饰面等基层应选用防火等级为B1级及以上的轻质材料。

2.4 根据确定后的防火卷帘资料与图纸核对相符后方可按图施工，不符合之处须经甲方及设计方认可后方可施工。

（三） 构件防腐防虫及油漆涂料工程

3.1 所有钢、铁内部构件及焊点、焊缝必须做防锈处理，不锈钢及镀锌钢除外。

3.2 所有涂料、油漆、饰面处理均需要先做样板，经甲方及设计方认可后方可进行大面积的施工及订制。

3.3 钢材均为镀锌钢材、不锈钢。

（四） 地面防滑设计标准及规范类：

4.1 大理石、地砖等应选用防滑面,应按公共走廊的防滑等级不低于Bd、Bw，

活动场所、楼梯踏步的防滑登记均应达到Ad和Aw进行选择。

（五） 地面

5.1 不同地面材料做法的交接处，如发生高度不等现象时，依据施工实际情况，适当调整厚度。

5.2 石材、橡胶地板等的颜色，依设计师意见和建设方要求而定。通过质量和造价等情况比较由建设单位和设计单位共同商定后再实施。

1. 所有设计的版权归本公司。
2. 未经本公司同意，不得使用本设计。
3. 所有尺寸以现场量度为准。

1. ALL DESIGN ARE PROPERTY OF GUANGDONG CONSTRUCTION DECORATION ENGINEERING CO.LTD
2. AND CANNOT BE USED WITHOUT THEIR WRITTEN PERMISSION
3. ALL MEASUREMENTS MUST BE CHECKED AT THE SITE BY THE CONTRACTOR

版次	描述	日期

项目名称 PROJECT	
建设单位 CONTRACTOR	
项目负责人 CHIEF-DESIGNER	
审 定 APPROVED	
审 核 CHECKE	
专业负责人 SPECIAL FIELD IN CHARGE	
校 对 CHECKER	
设 计 DESIGNER	
制 图 DRAW	
比 例 SCALE	详图
日 期 DATE	2026.11
工程编号 JOB NUMBER	
图 类 TYPE	装施
阶 段 PHASE	施工图
图 号 NUMBER	SM-1
图 名 DRAWING	设计说明(一)

室内装修施工设计说明

（六） 墙面

6.1 凡属防火墙、防火隔墙功能的墙体应砌筑到顶。防火墙间隔材料采用绝燃不燃性材料。
6.2 墙身石材做法严格按规范施工，饰面颜色确保一致，缝口平整干净。
6.3 墙身挂材、质感涂料、乳胶漆等颜色，依设计师意见和甲方要求而定。通过质量和造价等情况的综合比较，由建设单位和设计单位共同商定后再实施。

（七） 吊顶

7.1 装修天花标高是指从楼面完成后的地面到天花完成面的高度。
50系列轻钢龙骨，封双层9.5mm石膏板（图中已有标明除外）错缝搭接。吊杆间距≤1200mm，主龙骨中距≤1200mm，次龙骨中距400mm，横撑龙骨中距为1200mm。
天花的龙骨、吊筋、吊件、螺丝及封条为同一系列的产品。
吊杆距主龙骨端部距离不得大于300mm，当吊杆长度大于1500mm时，应设置反支撑，当吊杆与设备相遇时，应调整增设吊杆或采用型钢支架。
反向支撑就是在正常吊杆的情况下，从主龙骨至顶棚安装连接一个L50x3mm热镀锌角钢拉杆，拉杆要有一定的刚度，与吊杆形成一个稳固的三角形．防止吊顶在气压变化的时候向上变形，形成穹顶，造成吊顶破坏．反支撑的数量应根据施工方案设置。反向支撑的结构材料一般为角钢、槽钢、方管做镀锌处理。满焊为三角型框架，三角型框架底边位于上方，尖角向下固定主龙骨。
7.2 天花楼板底转换层
吊杆上部为网架，钢屋架或吊杆长度大于2500mm或风管超过1000mm宽时，施工单位需按规范增设钢结构转换层。（在现场勘察时需考虑。角钢转换层原则按设计图纸施工,个别与吊顶内其他设备有冲突之处，可现场适当调整角钢安装位置，若风管、排烟管管径>1000mm时，角钢换层须置于风管、排烟管底部）。
转换层水平网架由50*50*3热镀锌角钢，间距2400mm×1200mm，
走廊等狭窄空间装换层必须形成“井”字框架体系以增加整体刚度。
7.3 根据实际情况或按图纸要求设检修孔，检修孔尺寸不小于400X400MM，孔洞四周密封，饰面材料与周边保持一致。

(八) 无障碍设计

按《无障碍设计规范》GB50763-2022进行无障碍设计，
应符合8.7.2文化类建筑的无障碍设施应符合下列规定：
1建筑物至少应有1处为无障碍出入口，且宜位于主要出入口处；
2建筑出入口大厅、休息厅（贵宾休息厅）、疏散大厅等主要人员聚集场所有高差或台阶时应设轮椅坡道，宜设置休息座椅和可以放置轮椅的无障碍休息区；
3公众通行的室内走道及检票口应为无障碍通道，走道长度大于60.00m，宜设休息区，休息区应避开行走路线；
4供公众使用的主要楼梯宜为无障碍楼梯；
5供公众使用的男、女公共厕所每层至少有1处应满足本规范第3.9.1条的有关规定或在男、女公共厕所附近设置1个无障碍厕所；
6公共餐厅应提供总用餐数2%的活动座椅，供乘轮椅者使用。

(九) 环境污染控制设计

按《民用建筑工程室内环境污染控制标准》GB50325-2020进行环境污染控制设计，
1．材料进场应按设计要求及本标准的有关规定，对建筑主体材料和装饰装修材料的污染物释放量或含量进行抽查复验。
2.装饰装修材料污染物释放量或含量抽查复验组批要求应符合《民用建筑室内环境污染控制规范》GB50325-2020的规定
3.当建筑主体材料和装饰装修材料进场检验，发现不符合设计要求及本标准的有关规定时，不得使用。
4．施工单位应按设计要求及本标准的有关规定进行施工，不得擅自更改设计文件要求。
当需要更改时，应经原设计单位确认后按施工变更程序有关规定进行。
5.民用建筑室内装饰装修，当多次重复使用同一装饰装修设计时，宜先做样板间，并对其室内环境污染物浓度进行检测。样板间室内环境污染物浓度检测方法，应符合本标准第6章有关规定。当检测结果不符合本标准的规定时，应查找原因并采取改进措施。
“此外，需控制室内主要空气污染物浓度，比现行国家标准《室内空气质量标准》BG/T 18883规制限制降低20%以上。”

（十） 其他

10.1 与消防、水电安装等施工单位配合，务必做好孔洞、设备等隐藏工程的预埋工作，避免返工。
10.2 凡墙身、天花处需有层道检修及消防栓箱处留检修口以备用。
10.3 所有装饰构件饰面材料均需提供样品，并事先经设计师和甲方单位认可后进行全面施工。
10.4 本设计图与施工图所注尺寸均以毫米为单位。
10.5 说明中未尽事宜按图示规定及《建筑装饰装修工程质量验收标准》GB 50210-2018。

（十一） 装饰材料有害物质排放限量的参照标准

为预防和控制建筑装饰材料产生的室内环境污染，本设计的建筑装饰工程符合新颁布的国家标准《民用建筑工程室内环境污染控制标准》GB 50325-2020 的要求，下列物资须符合相应的国家强制性标准。

11.1 主体材料和装饰装修材料放射性核素的测定方法应符合现行国家标准《建筑材料放射性核素限量》GB 6566的有关规定
11.2 民用建筑工程室内用人造木板及其制品应测定游离甲醛释放量。
人造木板及其制品可采用环境测试舱法或干燥器法测定甲醛释放量，当发生争议时应以环境测试舱法的测定结果为准。
11.3 民用建筑工程室内用水性装饰板涂料、水性墙面涂料、水性墙面腻子的游离甲醛限量，应符合现行国家标准《建筑用墙面涂料中有害物质限量》GB 18582的规定。
民用建筑工程室内用其他水性涂料和水性腻子，应测定游离甲醛的含量，其限量应符合下表的规定

室内用其他水性涂料和水性腻子中游离甲醛限量		
测定项目	限 量	
	其他水性涂料	其他水性腻子
游离甲醛(mg/kg)	≤100	

11.4 民用建筑工程室内用溶剂型装饰板涂料的VOC和苯、甲苯＋二甲苯＋乙苯限量，应符合现行国家标准《建筑用墙面涂料中有害物质限量》GB 18582的规定；溶剂型木器涂料和腻子的VOC和苯、甲苯＋二甲苯＋乙苯限量，应符合现行国家标准《木器涂料中有害物质限量》GB 18581的规定；溶剂型地坪涂料的VOC和苯、甲苯＋二甲苯＋乙苯限量，应符合现行国家标准《室内地坪涂料中有害物质限量》GB 38468的规定。
11.5 民用建筑工程室内用酚醛防锈涂料、防水涂料、防火涂料及其他溶剂型涂料，应按其规定的最大稀释比例混合后，测定VOC和苯、甲苯＋二甲苯＋乙苯的含量，其限量均应符合下表的规定

室内用酚醛防锈涂料、防水涂料、防火涂料及其他溶剂型涂料中VOC、苯、甲苯＋二甲苯＋乙苯限量			
涂料名称	VOC (g/L)	苯 (%)	甲苯＋二甲苯＋乙苯 （%）
酚醛防锈涂料	≤270	≤0.3	—
防水涂料	≤750	≤0.1	≤40
防火涂料	≤500	≤0.2	≤10
其他溶剂型涂料	≤600	≤0.3	≤30

1．所有设计的版权归本公司。
2．未经本公司同意，不得使用本设计。
3．所有尺寸以现场量度为准。

1.ALL DESIGN ARE PROPERTY OF GUANGDONG CONSTRUCTION DECORATION ENGINEERING CO.LTD
2.AND CANNOT BE USED WITHOUT THEIR WRITTEN PERMISSION
3.ALL MEASUREMENTS MUST BE CHECKED AT THE SITE BY THE CONTRACTOR

版次	描述	日期

项目名称 PROJECT		
建设单位 CONTRACTOR		
项目负责人 CHIEF-DESIGNER		
审 定 APPROVED		
审 核 CHECKE		
专业负责人 SPECIAL FIELD IN CHARGE		
校 对 CHECKER		
设 计 DESIGNER		
制 图 DRAW		
比 例 SCALE	详图	
日 期 DATE	2026.11	
工程编号 JOB NUMBER		
图 类 TYPE	装施	
阶 段 PHASE	施工图	
图 号 NUMBER	SM-2	
图 名 DRAWING	设计说明(二)	

室内装修施工设计说明

11.6　民用建筑工程室内用聚氨酯类涂料和木器用聚氨酯类腻子中的VOC、苯、甲苯＋二甲苯＋乙苯、游离二异氰酸酯(TDI＋HDI)限量，应符合现行国家标准《木器涂料中有害物质限量》GB 18581的规定。
11.7 民用建筑工程室内用水性胶粘剂的游离甲醛限量，应符合现行国家标准《建筑胶粘剂有害物质限量》GB 30982的规定。
11.7.2 民用建筑工程室内用水性胶粘剂、溶剂型胶粘剂、本体型胶粘剂的VOC限量，应符合现行国家标准《胶粘剂挥发性有机化合物限量》GB/T 33372的规定。
11.7.3 民用建筑工程室内用溶剂型胶粘剂、本体型胶粘剂的苯、甲苯＋二甲苯、游离甲苯二异氰酸酯(TDI)限量，应符合现行国家标准《建筑胶粘剂有害物质限量》GB 30982的规定。
11.8　民用建筑工程室内用水性阻燃剂(包括防火涂料)、防水剂、防腐剂、增强剂等水性处理剂，应测定游离甲醛的含量，其限量不应大于100mg/kg。
11.8 民用建筑工程中所使用的能释放氨的阻燃剂、防火涂料、水性建筑防水涂料氨的释放量不应大于0.50％
11.9 民用建筑室内使用的黏合木结构材料，游离甲醛释放量不应大于0.124mg/m3
11.10　民用建筑室内用聚氯乙烯卷材地板、木塑制品地板、橡塑类铺地材料中挥发物含量测定方法应符合现行国家标准《室内装饰装修材料　聚氯乙烯卷材地板中有害物质限量》GB 18586的规定，其限量应符合下表的有关规定。

聚氯乙烯卷材地板、木塑制品地板、橡塑类铺地材料中挥发物限量		
名称		限量(g/ m²)
聚氯乙烯卷材地板(发泡类)	玻璃纤维基材	≤75
	其他基材	≤35
聚氯乙烯卷材地板(非发泡类)	玻璃纤维基材	≤40
	其他基材	≤10
木塑制品地板(基材发泡)		≤75
木塑制品地板(基材不发泡)		≤40
橡塑类铺地材料		≤50

（十二） 消防设计基本要求

12.1 本工程为多层民用建筑，在不改变原建筑设计各项防火措施前提下进行设计
12.2 原墙面所有点位均移出至新增展墙完成面
12.3 建筑内部装修不应擅自减少、改动、拆除、遮挡消防设施或器材及其标识、疏散指示标志、疏散出口、疏散走道或疏散横通道，不应擅自改变防火分区或防火分隔、防烟分区及其分隔，不应影响消防设施或器材的使用功能和正常操作。
12.4 下列部位不应使用影响人员安全疏散和消防救援的镜面反光材料：
1疏散出口的门；
2疏散走道及其尽端、疏散楼梯间及其前室的顶棚、墙面和地面；
3供消防救援人员进出建筑的出入口的门、窗；
4消防专用通道、消防电梯前室或合用前室的顶棚、墙面和地面。
(十五) 工程竣工验收时，室内空气污染物浓度限量应符合下表

室内空气污染物浓度限量		
污染物	- I 类民用建筑工程	- II 类民用建筑工程
氡（Bq/m³）	≤150	≤150
甲醛（mg/m³）	≤0.07	≤0.08
氨（mg/m³）	≤0.15	≤0.20
苯（mg/m³）	0.06	≤0.09
甲苯（mg/m³）	≤0.15	≤0.20
二甲苯（mg/m³）	≤0.20	≤0.20
TVOC（mg/m³）	≤0.45	≤0.50

注：I类民用建筑：住宅、医院、老年人照料房屋设施、幼儿园、学校教室、学生宿舍、军人宿舍等民用建筑；II类民用建筑：办公楼、商店、旅馆、文化娱乐场所、书店、图书馆、展览馆、体育馆、公共交通等候室、餐厅、理发店等民用建筑。

12.5 无机非金属装饰装修材料放射性限量应符合现行国家标准《建筑环境通用规范》GB 55016-2021第5.3.3条的规定，达到A类标准，并应符合表的规定。

无机非金属装饰装修材料放射性限量	
测定项目	限量
	A
内照指数IBa	≤1.0
外照指数工Y	≤1.3

（十三）防火设计

1、室内装修设计不影响消防设施和安全疏散设施的正常使用；建筑内部装修不应擅自减少、改动、拆除、遮挡消防设施或器材及其标识、疏散指示标志、疏散出口、疏散走道或疏散横通道，不应擅自改变防火分区或防火分隔、防烟分区及其分隔，不应影响消防设施或器材的使用功能和正常操作；室内装修设计不改变楼梯间门、前室门、通往屋面门的开启方向、方式、不减小门的尺寸，不得擅自改动防火门。

2、本设计各部位材料的燃烧性能及耐火极限应符合现行《建筑防火通用规范》GB 55037-2022的规定，各部位材料及装修有关保温材料系统的使用应符合《建筑防火通用规范》GB 55037-2022的规定

3、建筑工程内部装修不得影响消防设施的使用功能。装修施工过程中当需要变更防火设计时，应经原设计单位同意方可进行。

4、建筑内部装消火栓门不应被装饰物遮掩，消火栓箱门四周的装修材料颜色应与消火栓箱门的颜色有明显区别或在消火栓箱门表面设置发光标志；消火栓的封包等装饰应满足原建筑对消火栓开启设计的要求，消火栓门的开启不应小于120°。

5、配电箱的壳体和底板宜采用不燃材料制作。配电箱、开关、插座均应安装在不燃材料上。

6、管道穿墙时，应采用不燃材料封堵穿孔处缝隙。

7、施工现场应配备足够的灭火器等消防设施。

8、设置门禁系统的门应保证火灾时不需要使用钥匙等任何工具即能从内部易于打开，并应在显著位置设置使用提示标识。

9、根据现行国家标准《建筑内部装修设计防火规范》（GB50222-2017）、《建筑设计防火规范》（GB50016-2014（2018年版））要求，在本装饰工程设计中积极采用不燃性材料和难燃性材料。所有隐蔽木结构部分表面必须涂刷一级饰面型防火涂料。易燃表面、室内装饰织物须进行阻燃处理使其达到 B1级,一层扩大封闭楼梯间区域为A级 。隐蔽工程须经有关部门验收合格后方可封闭，并应形成验收文件。

10、各部位装修材料燃烧性能等级，本设计各部位的装修材料和配件的燃烧性能等级（如：有防火要求的隔墙、吊顶、防火门等）的耐火极限，不能低于现行《建筑内部装修设计防火规范》（GB50222-2017）、《建筑设计防火规范》（GB50016-2014（2018年版））

主要装修材料燃烧性能等级表		
适用范围	材料说明	燃烧性能等级
天花	阻燃板	B1
	石膏板	A
	铝单板	A
	吸音板	B1
	彩钢板	A
地面	瓷砖	A
墙面	不锈钢	A
	阻燃板	B1
	石膏板	A
	铝单板	A
	彩钢板	A

1. 所有设计的版权归本公司。
2. 未经本公司同意，不得使用本设计。
3. 所有尺寸以现场量度为准。

1. ALL DESIGN ARE PROPERTY OF GUANGDONG CONSTRUCTION DECORATION ENGINEERING CO.LTD
2. AND CANNOT BE USED WITHOUT THEIR WRITTEN PERMISSION
3. ALL MEASUREMENTS MUST BE CHECKED AT THE SITE BY THE CONTRACTOR

版次	描述	日期

项目名称 PROJECT	
建设单位 CONTRACTOR	
项目负责人 CHIEF-DESIGNER	
审　定 APPROVED	
审　核 CHECKE	
专业负责人 SPECIAL FIELD IN CHARGE	
校　对 CHECKER	
设　计 DESIGNER	
制　图 DRAW	
比　例 SCALE	详图
日　期 DATE	2026.11
工程编号 JOB NUMBER	
图　类 TYPE	装施
阶　段 PHASE	施工图
图　号 NUMBER	SM-3
图　名 DRAWING	设计说明(三)

装饰装修材料表

类别	编号	名称	规格/型号	使用位置	防火等级
涂料（除特殊标注外，涂料饰面均为批刮耐水腻子三遍打磨批平做底）	PT-01	白色无机涂料	一底两面	天花、墙面	A
	PT-02	黑色无机涂料	一底两面	天花、墙面	A
	PT-03	白板涂料	一底两面	墙面	A
金属	MT-01	不锈钢	304# 厚度:1.0mm	踢脚线、收边	A
	MT-02	黑色镜面不锈钢	厚度:1.0mm	天花	A
	MT-03	黑色医用彩钢板	厚度:0.5mm	天花	A
	MT-04	白色铝单板	厚度:2.0mm	墙面	A
	MT-05	哑光不锈钢	厚度:1.0mm	天花	A
	MT-06	黑色冲孔铝扣板	600*600 厚度:1.0mm	天花	A
	MT-07	定制白色铝扣板	600*600与MT-04同色 厚度:1.0mm	天花	A
	MT-08	白色医用彩钢板	厚度:0.5mm	墙面	A
板材	WD-01	岩棉吸音板	600*1200 厚度：15mm	天花	A
	WD-02	木饰面	厚度：15mm	墙面	B1
饰面砖	CT-01	抛光砖	800*800与走廊大堂同款 厚度:10mm	地面	A
软膜	RM-01	透光软膜		天花	B1


以上装饰装修材料选材，应满足国家现行绿色产品评价标准中对有害物质限量的要求，需采用通过三星级绿色建材产品认证的产品

1. 所有设计的版权归本公司。
2. 未经本公司同意，不得使用本设计。
3. 所有尺寸以现场量度为准。

1. ALL DESIGN ARE PROPERTY OF GUANGDONG CONSTRUCTION DECORATION ENGINEERING CO.LTD
2. AND CANNOT BE USED WITHOUT THEIR WRITTEN PERMISSION
3. ALL MEASUREMENTS MUST BE CHECKED AT THE SITE BY THE CONTRACTOR

版次	描述	日期

项目名称 PROJECT	
建设单位 CONTRACTOR	
项目负责人 CHIEF-DESIGNER	
审　定 APPROVED	
审　核 CHECKE	
专业负责人 SPECIAL FIELD IN CHARGE	
校　对 CHECKER	
设　计 DESIGNER	
制　图 DRAW	
比　例 SCALE	详图
日　期 DATE	2026.11
工程编号 JOB NUMBER	
图　类 TYPE	装施
阶　段 PHASE	施工图
图　号 NUMBER	CL-1
图　名 DRAWING	装饰装修材料表

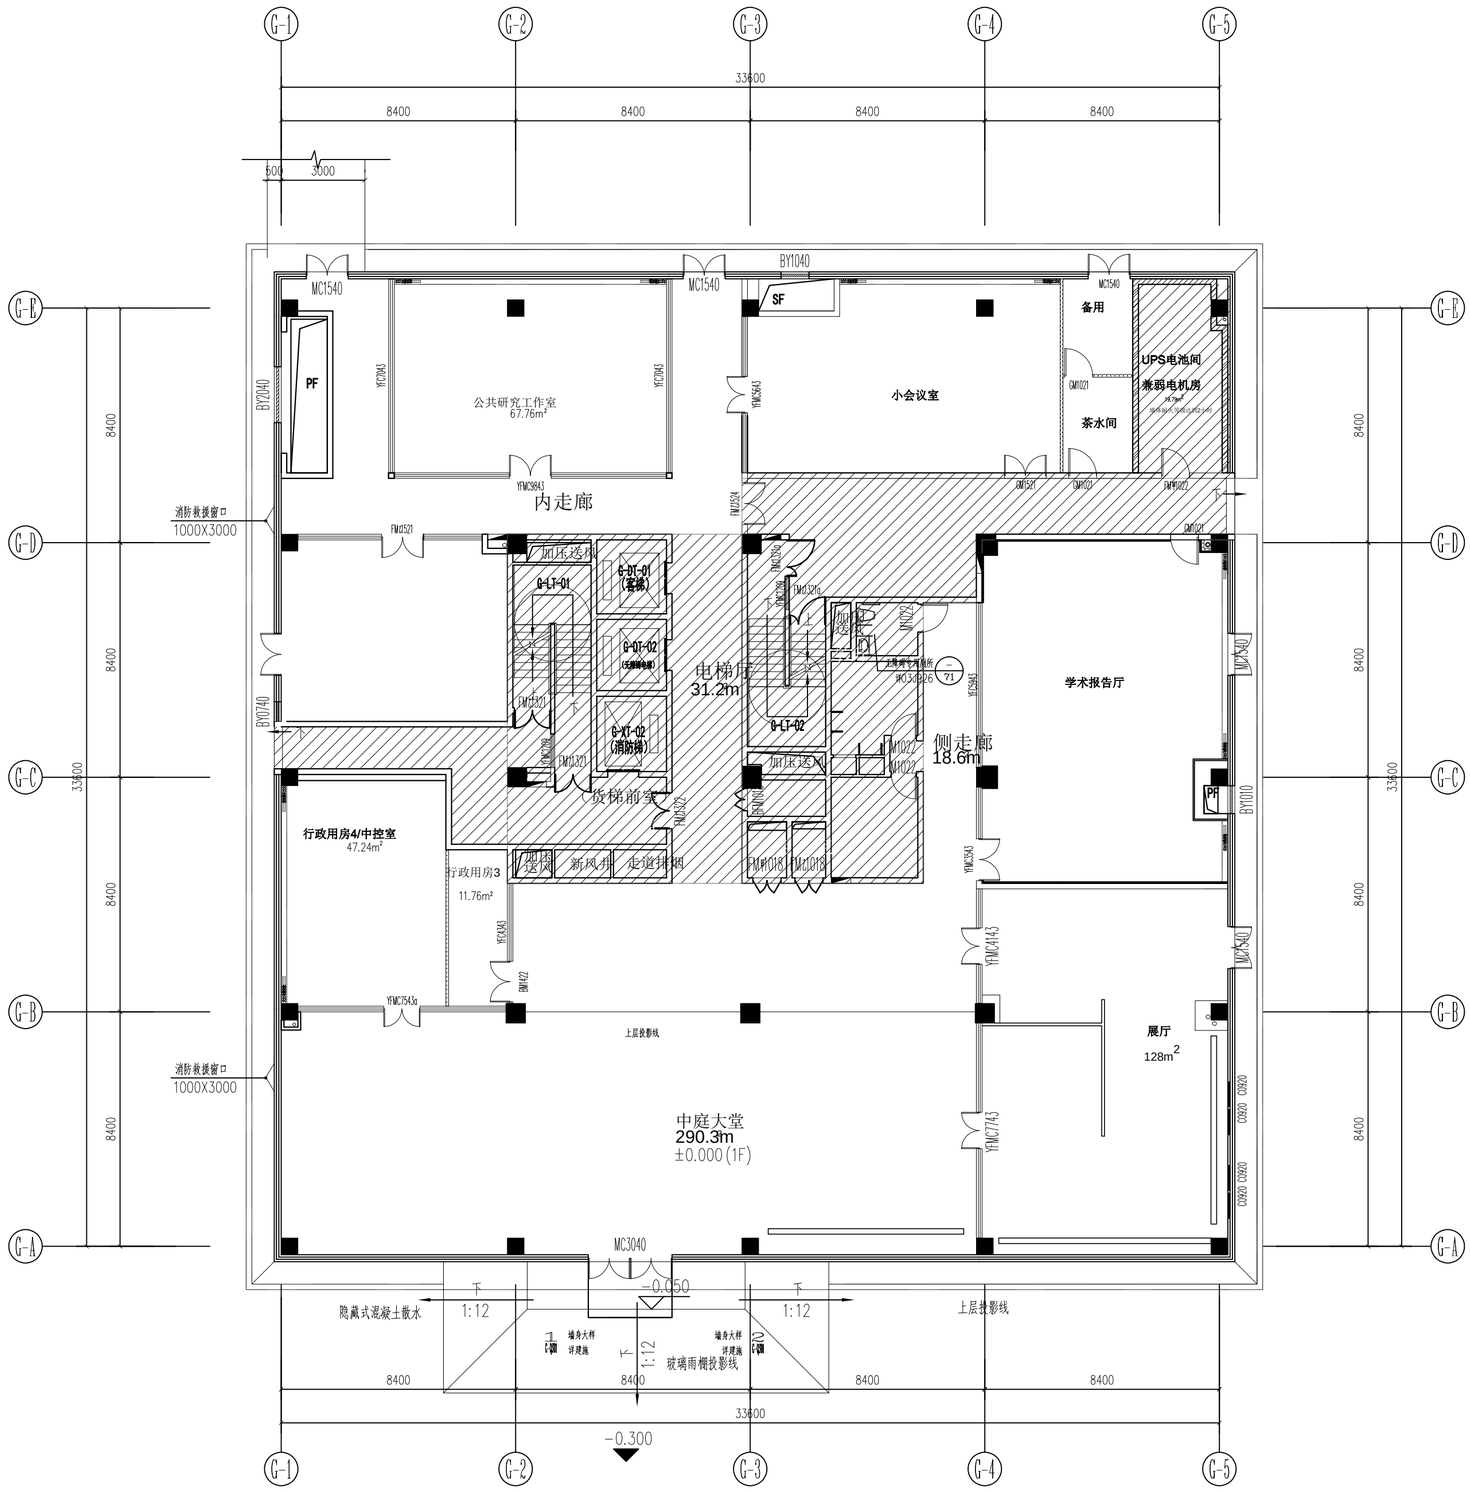


注:除特殊标注外，层高为 ▼+4.800
地面标高为 ▼±0.000

PL 建筑资料图
Scale:#####

非设计范围

防火分区示意图

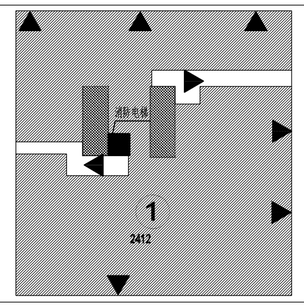

楼梯间 ▶ 逃往疏散口 中空区域 办公

第一防火分区扣除121平方米的中空面积后,防火分区面积为2412平方米，满足消防防火分区面积要求。


1. 所有设计的版权归本公司。
2. 未经本公司同意，不得使用本设计。
3. 所有尺寸以现场量度为准。

1. ALL DESIGN ARE PROPERTY OF GUANGDONG CONSTRUCTION DECORATION ENGINEERING CO. LTD
2. AND CANNOT BE USED WITHOUT THEIR WRITTEN PERMISSION
3. ALL MEASUREMENTS MUST BE CHECKED AT THE SITE BY THE CONTRACTOR

版次	描述	日期

项目名称 PROJECT	
建设单位 CONTRACTOR	
项目负责人 CHIEF-DESIGNER	
审 定 APPROVED	
审 核 CHECKE	
专业负责人 SPECIAL FIELD IN CHARGE	
校 对 CHECKER	
设 计 DESIGNER	
制 图 DRAW	
比 例 SCALE	详图
日 期 DATE	2026.11
工程编号 JOB NUMBER	
图 类 TYPE	装施
阶 段 PHASE	施工图
图 号 NUMBER	PL-01
图 名 DRAWING	建筑资料图

名称	备注
拆除墙体	拆除原有砖墙；拆除原有钢架展墙；地面修补，30mmC20细石混凝土找平层；未新做隔墙处墙面修补，20mm水泥砂浆修复找平。

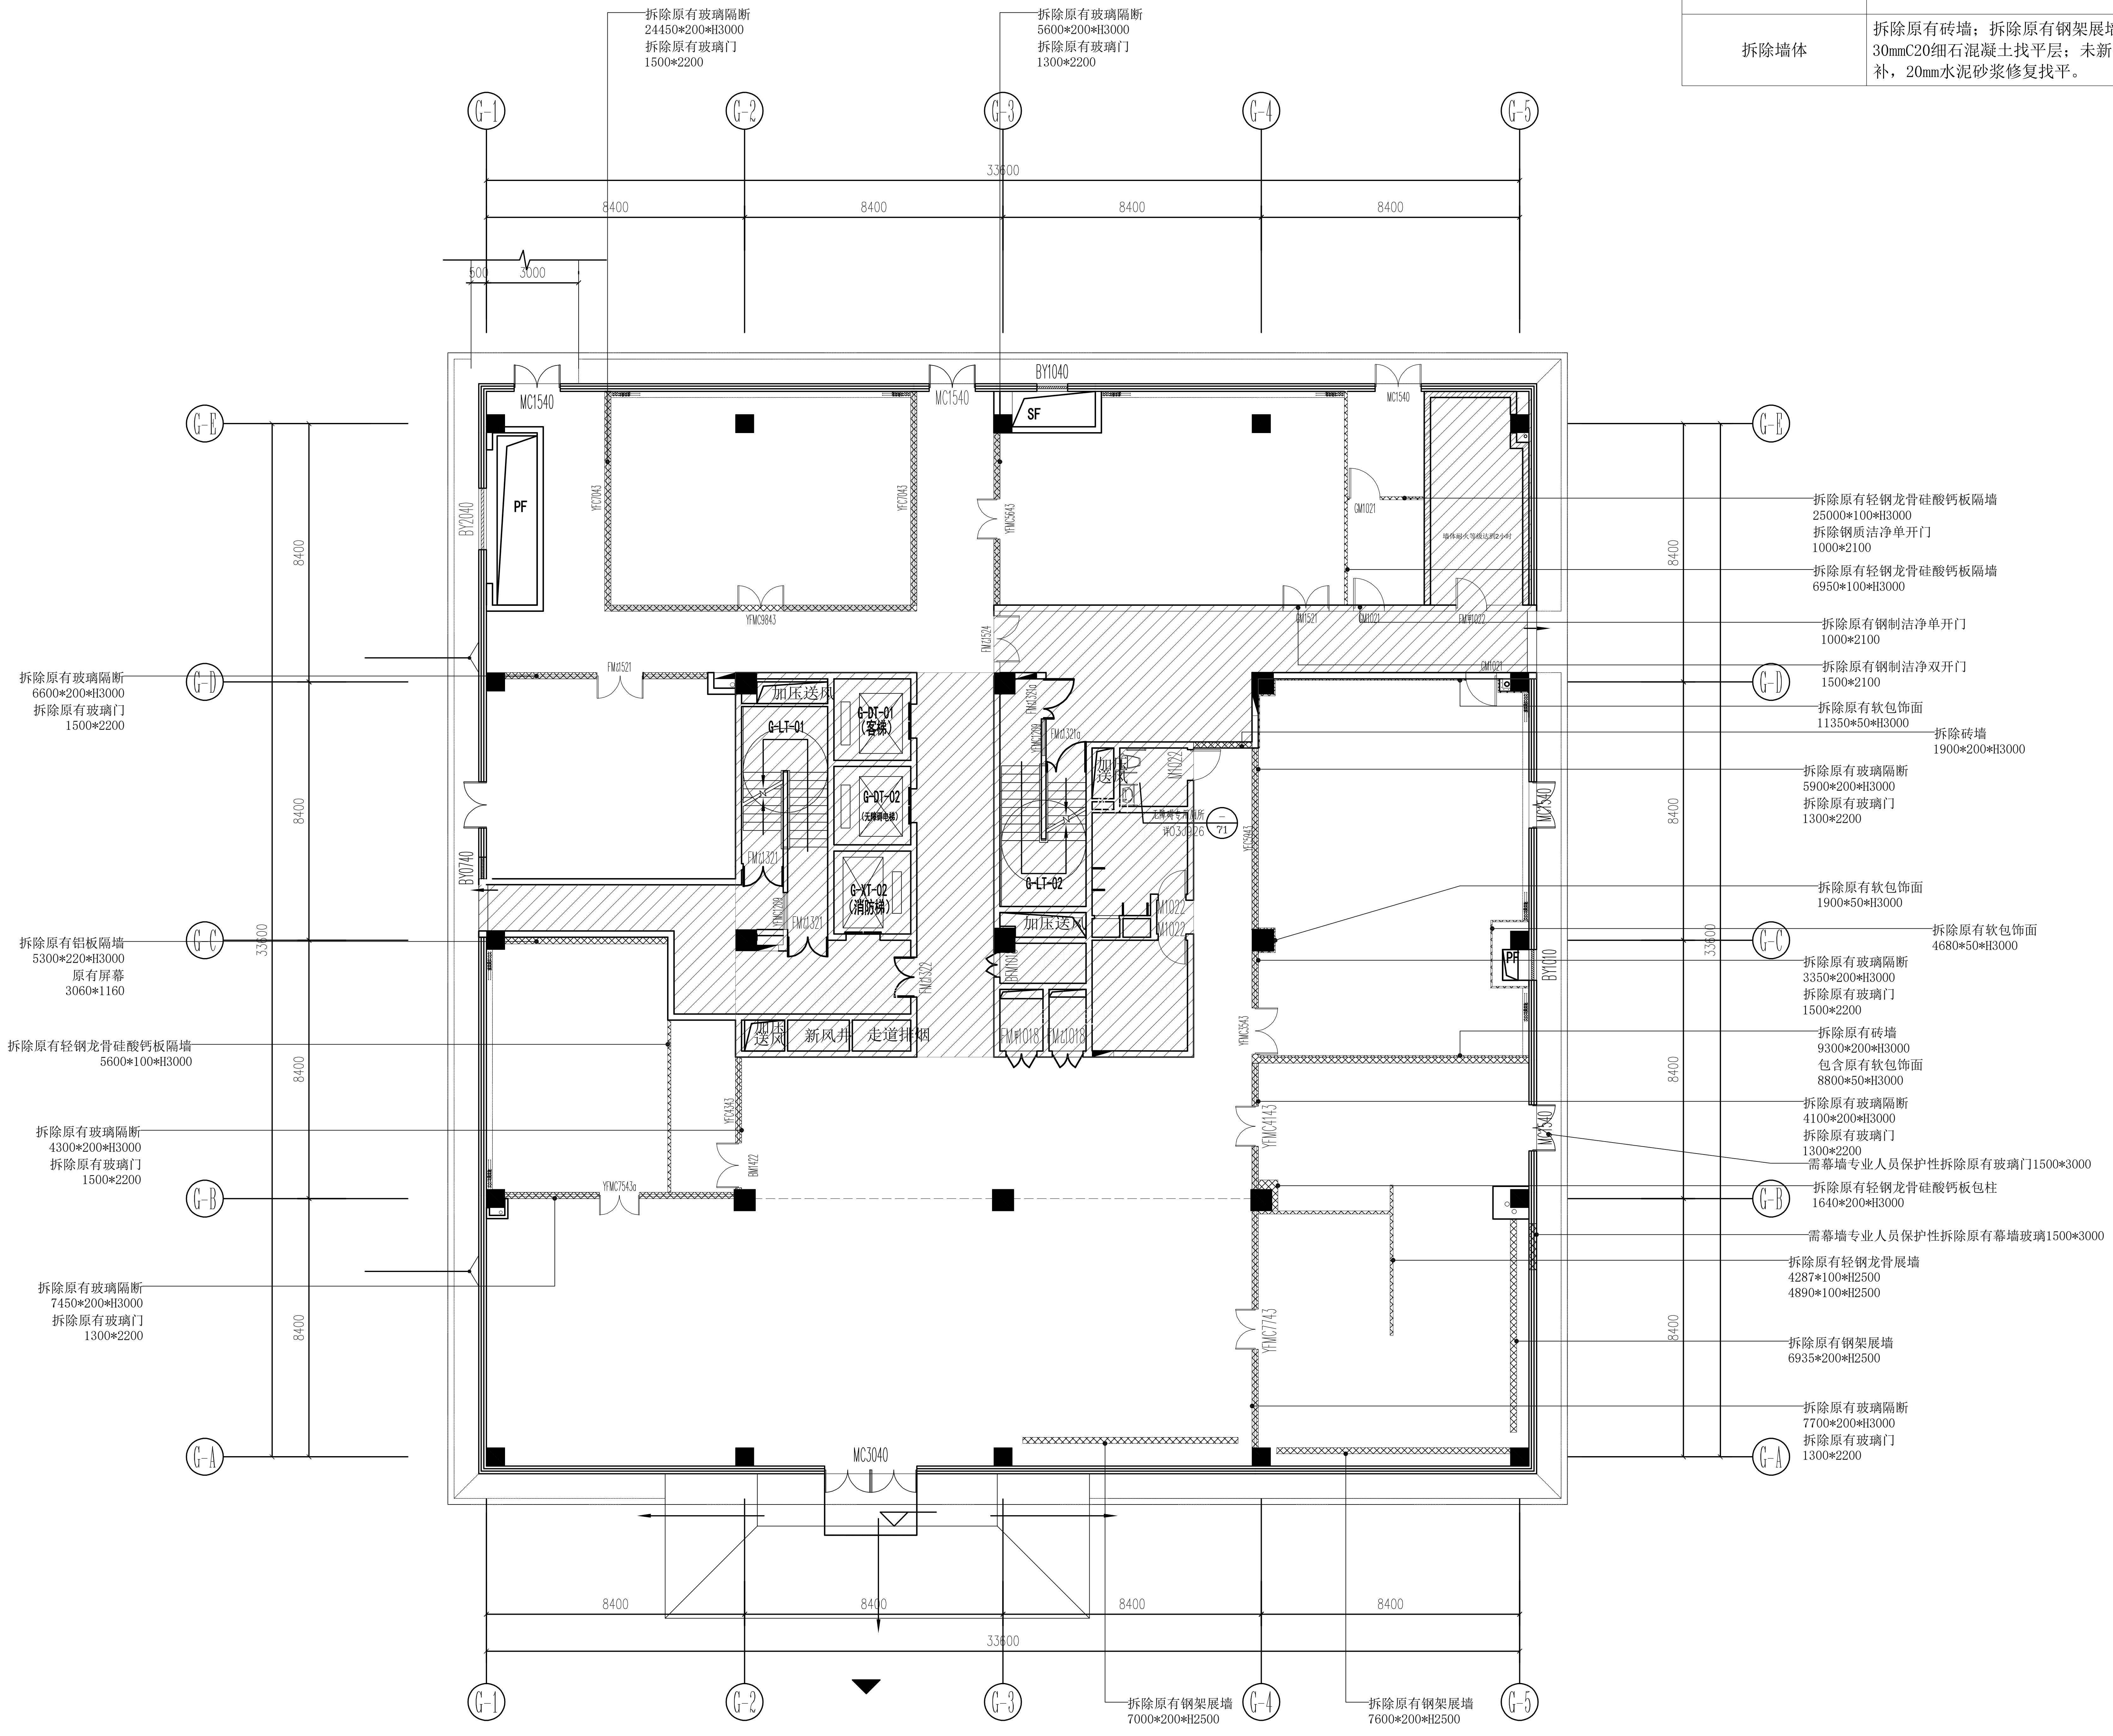

PL 墙体拆除图

Scale:#####


1. 所有设计的版权归本公司。
2. 未经本公司同意，不得使用本设计。
3. 所有尺寸以现场量度为准。

1. ALL DESIGN ARE PROPERTY OF GUANGDONG CONSTRUCTION DECORATION ENGINEERING CO.LTD
2. AND CANNOT BE USED WITHOUT THEIR WRITTEN PERMISSION
3. ALL MEASUREMENTS MUST BE CHECKED AT THE SITE BY THE CONTRACTOR

版次	描述	日期

项目名称 PROJECT		
建设单位 CONTRACTOR		
项目负责人 CHIEF-DESIGNER		
审定 APPROVED		
审核 CHECKE		
专业负责人 SPECIAL FIELD IN CHARGE		
校对 CHECKER		
设计 DESIGNER		
制图 DRAW		
比例 SCALE	详图	
日期 DATE	2026.11	
工程编号 JOB NUMBER		
图类 TYPE	装施	
阶段 PHASE	施工图	
图号 NUMBER	PL-02	
图名 DRAWING	墙体拆除图	

天花材料明细表					
编号	图例	材料名称	规格、特性	使用区域	备注
T1		彩钢板吊顶	50mm厚,0.5,象牙白	详见图纸	
T2		铝扣板吊顶	1200*600mm	详见图纸	
T3		无机涂料		详见图纸	
T4		冷库专用天花		详见图纸	
T5		微孔铝合金天花		详见图纸	
T6		硅酸钙板		详见图纸	
T7		铝合金金属		详见图纸	
T8		铝扣板吊顶	600*600mm	详见图纸	
T9		微孔铝单板吊顶	1200*600mm	详见图纸	
T10		岩棉吸音板吊顶	1200*600mm	详见图纸	

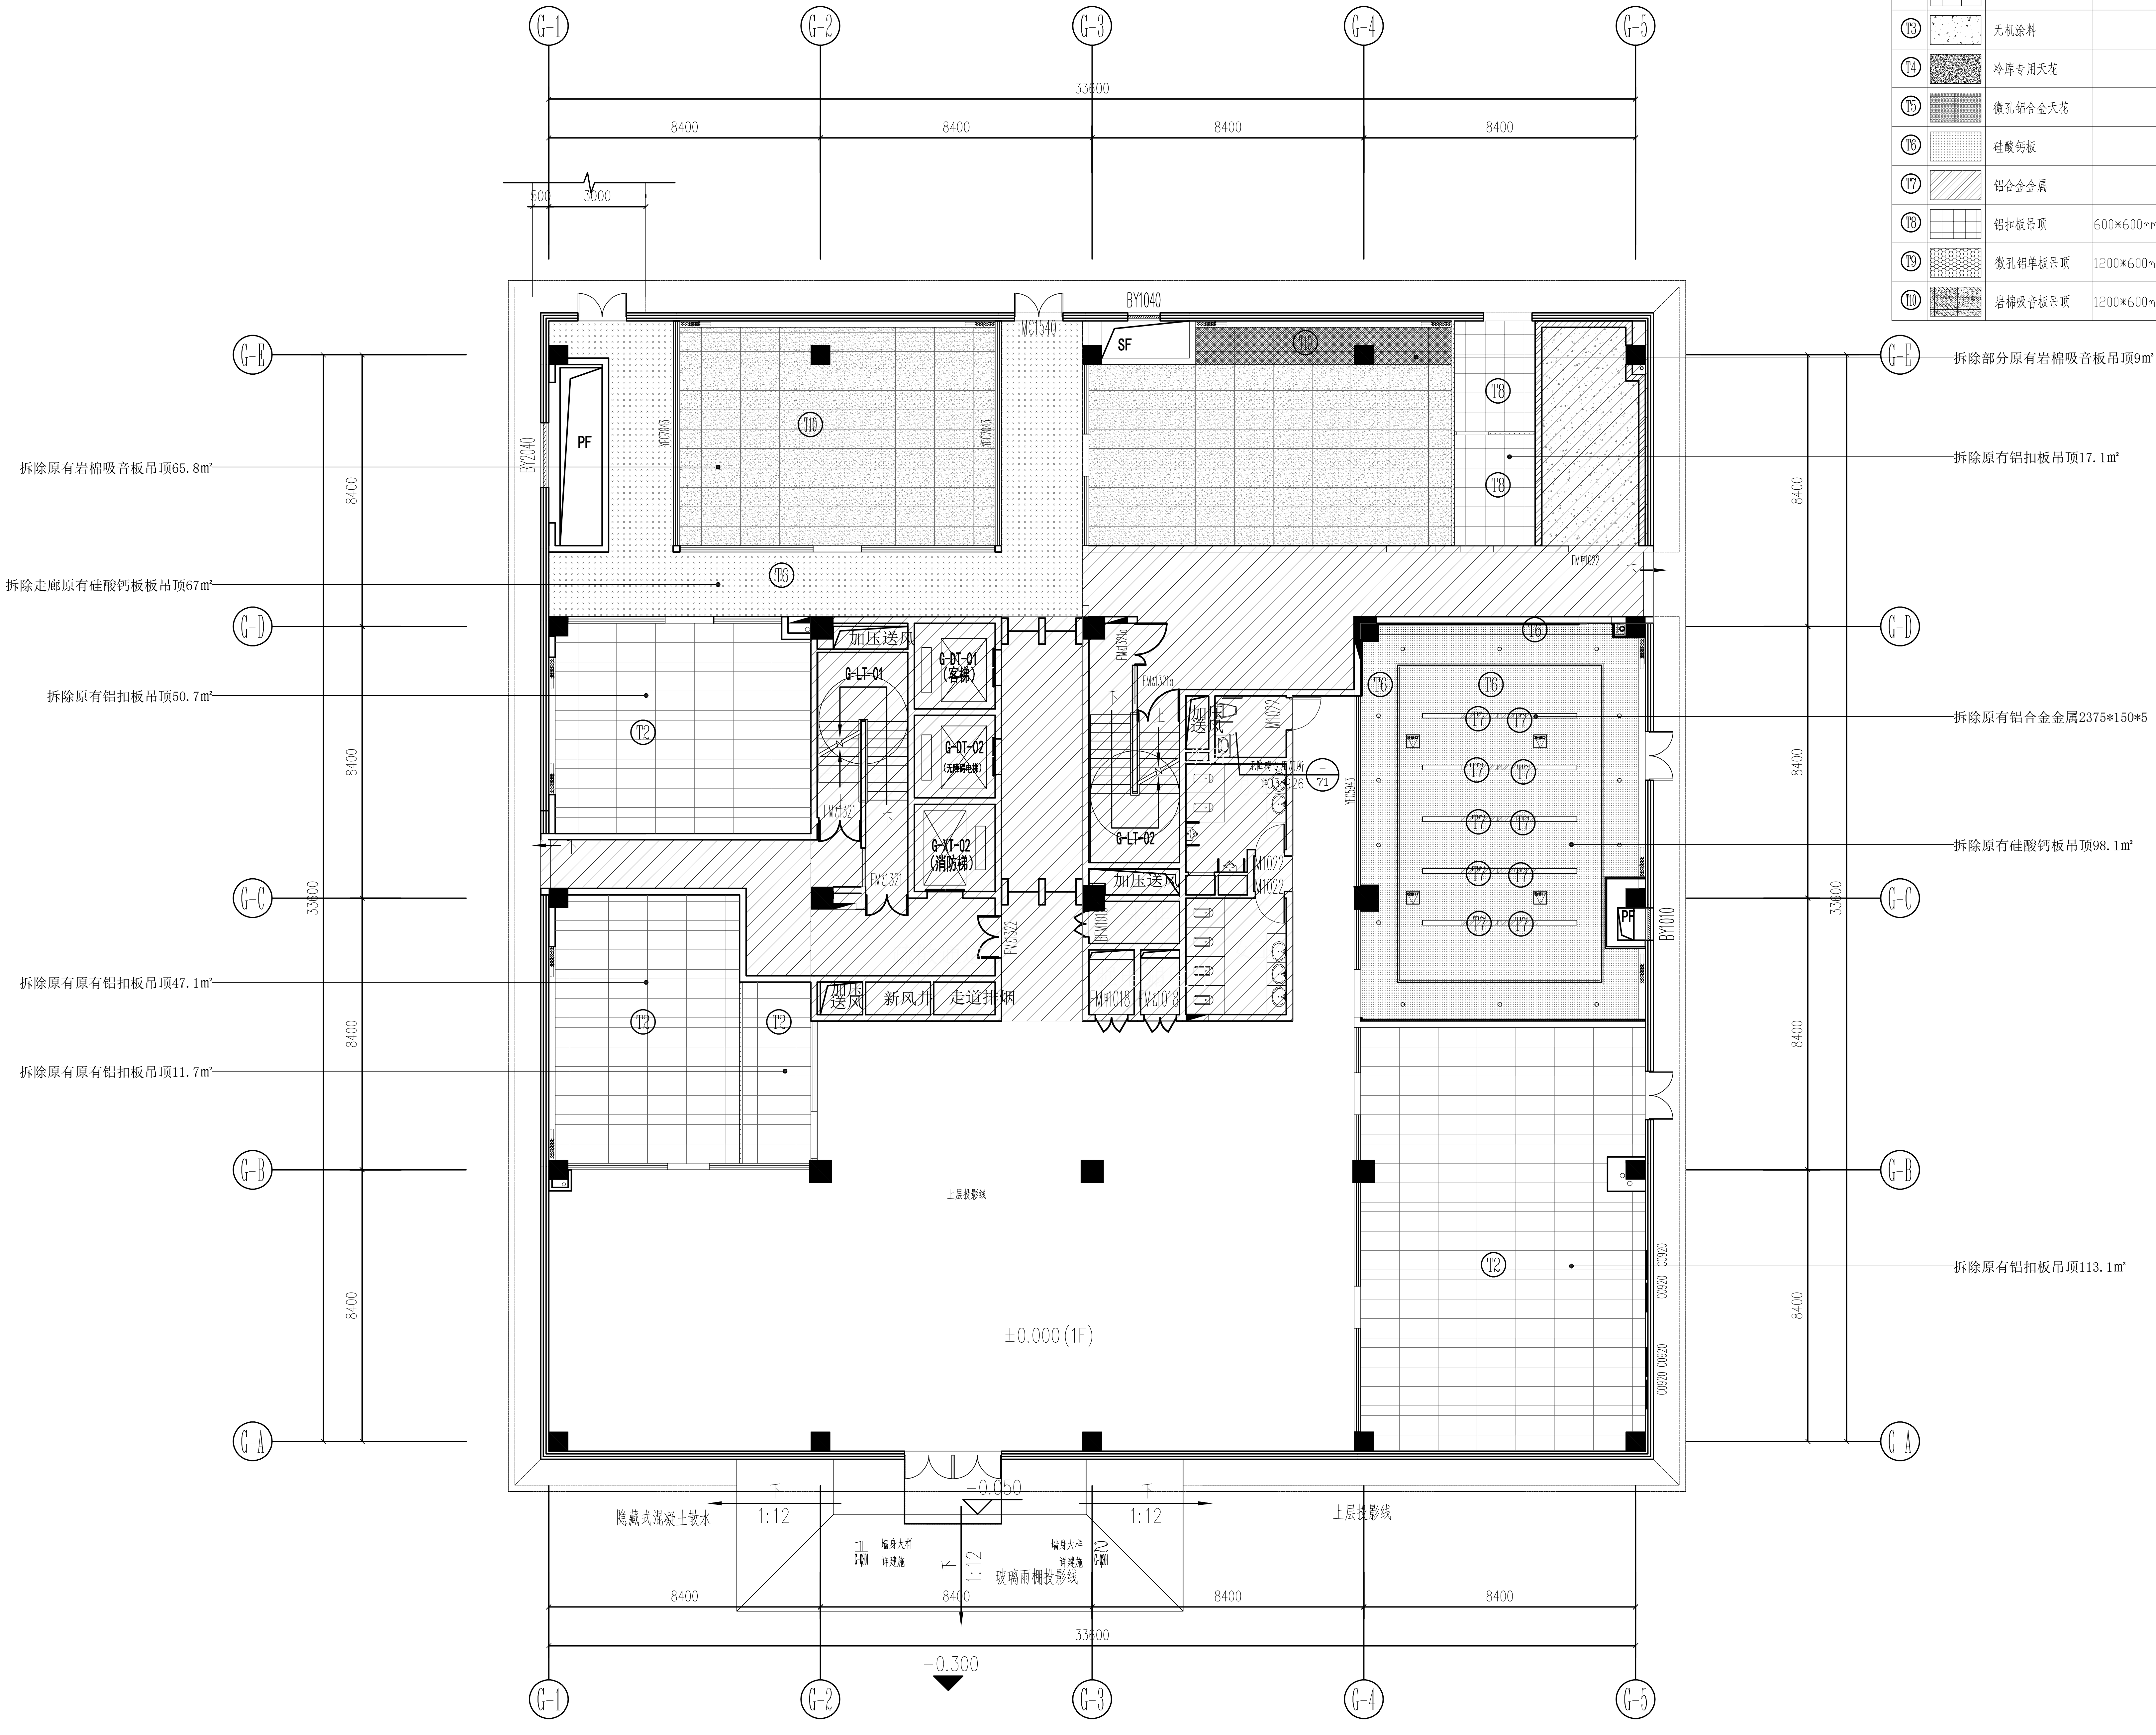

PL 天花拆除图 Scale:#####


非设计范围

1. 所有设计的版权归本公司。
2. 未经本公司同意，不得使用本设计。
3. 所有尺寸以现场量度为准。

1. ALL DESIGN ARE PROPERTY OF GUANGDONG CONSTRUCTION DECORATION ENGINEERING CO.LTD
2. AND CANNOT BE USED WITHOUT THEIR WRITTEN PERMISSION
3. ALL MEASUREMENTS MUST BE CHECKED AT THE SITE BY THE CONTRACTOR

版次	描述	日期

项目名称 PROJECT		
建设单位 CONTRACTOR		
项目负责人 CHIEF-DESIGNER		
审定 APPROVED		
审核 CHECKE		
专业负责人 SPECIAL FIELD IN CHARGE		
校对 CHECKER		
设计 DESIGNER		
制图 DRAW		
比例 SCALE	详图	
日期 DATE	2026.11	
工程编号 JOB NUMBER		
图类 TYPE	装施	
阶段 PHASE	施工图	
图号 NUMBER	PL-03	
图名 DRAWING	天花拆除图	

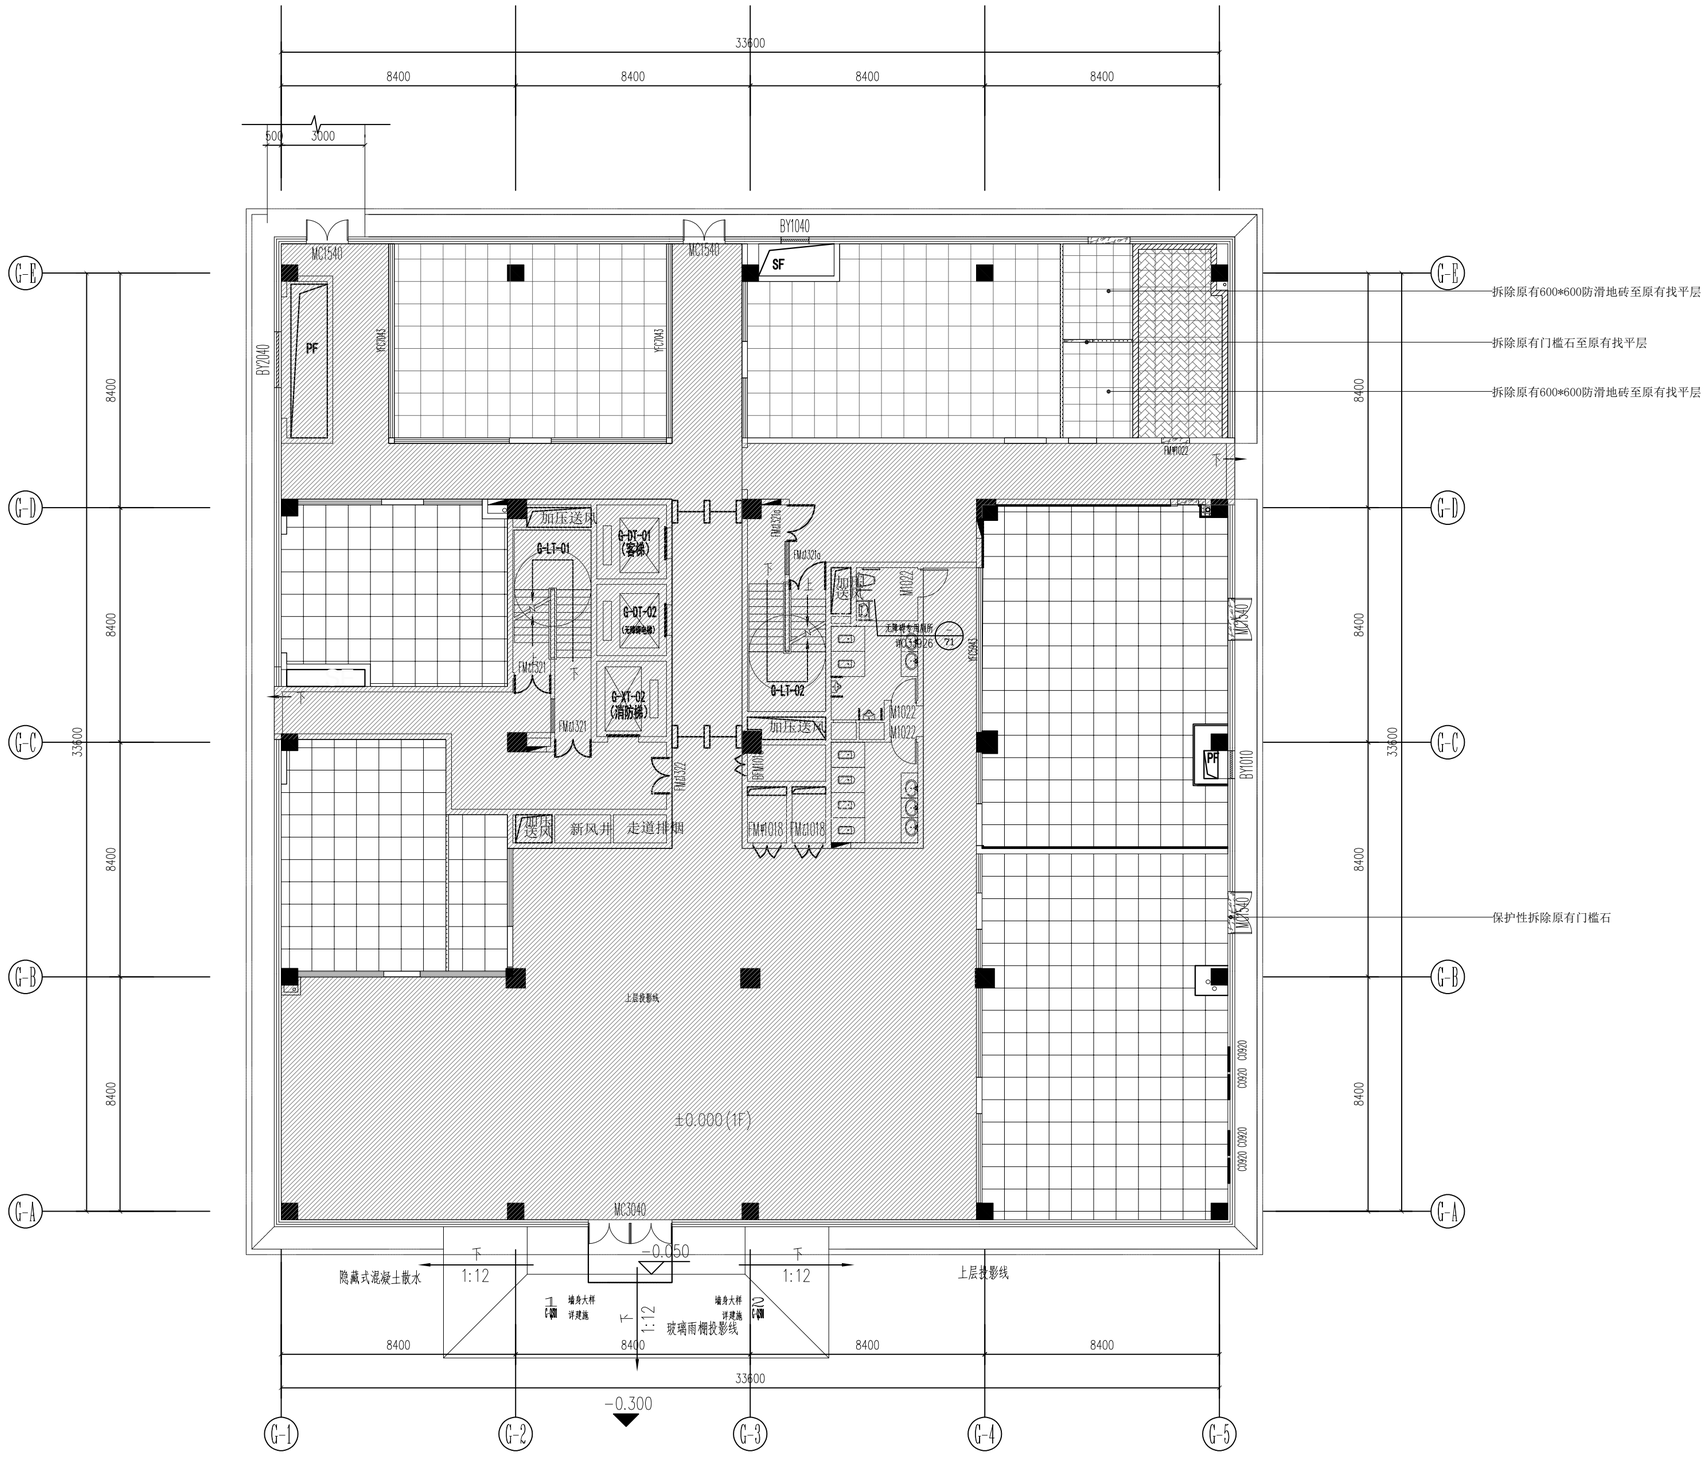

PL 地面拆除图

Scale:#####

非设计范围


1. 所有设计的版权归本公司。
2. 未经本公司同意，不得使用本设计。
3. 所有尺寸以现场量度为准。

1. ALL DESIGN ARE PROPERTY OF GUANGDONG CONSTRUCTION DECORATION ENGINEERING CO.LTD
2. AND CANNOT BE USED WITHOUT THEIR WRITTEN PERMISSION
3. ALL MEASUREMENTS MUST BE CHECKED AT THE SITE BY THE CONTRACTOR

版次	描述	日期

项目名称 PROJECT	
建设单位 CONTRACTOR	
项目负责人 CHIEF-DESIGNER	
审　定 APPROVED	
审　核 CHECKE	
专业负责人 SPECIAL FIELD IN CHARGE	
校　对 CHECKER	
设　计 DESIGNER	
制　图 DRAW	
比　例 SCALE	详图
日　期 DATE	2026.11
工程编号 JOB NUMBER	
图　类 TYPE	装施
阶　段 PHASE	施工图
图　号 NUMBER	PL-04
图　名 DRAWING	地面拆除图

图例	名称	构造做法	高度	备注
	单面轻钢龙骨隔墙		4000	a、b剖面
	双面轻钢龙骨隔墙		4000	c、d剖面
	单面铝单板钢架隔墙		原顶固定	铝单板类型详立面

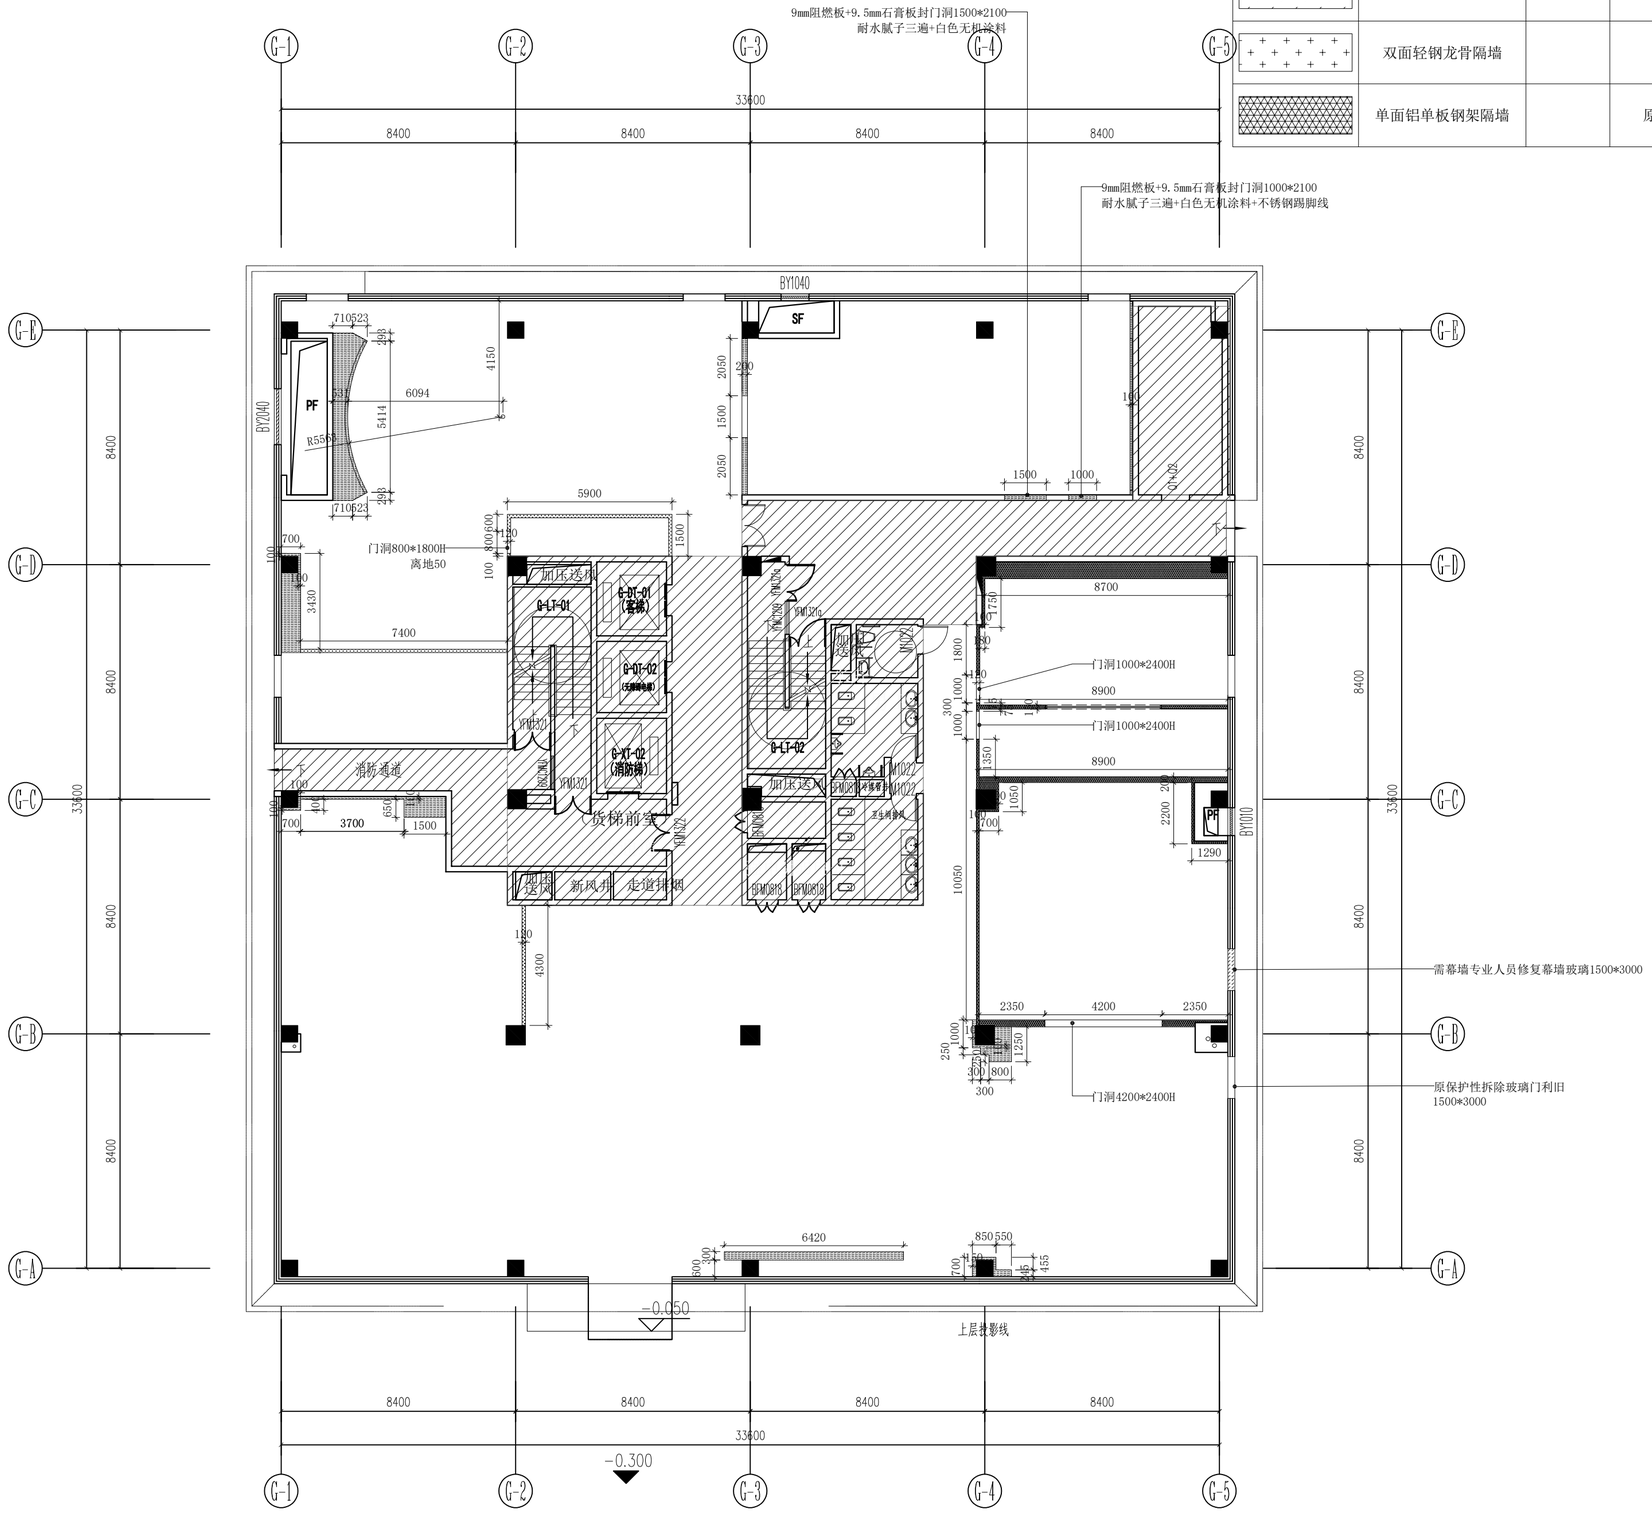

PL 隔墙完成面放线图


Scale:#####

1. 所有设计的版权归本公司。
2. 未经本公司同意，不得使用本设计。
3. 所有尺寸以现场量度为准。

1. ALL DESIGN ARE PROPERTY OF GUANGDONG CONSTRUCTION DECORATION ENGINEERING CO.LTD
2. AND CANNOT BE USED WITHOUT THEIR WRITTEN PERMISSION
3. ALL MEASUREMENTS MUST BE CHECKED AT THE SITE BY THE CONTRACTOR

版次	描述	日期

项目名称 PROJECT	
建设单位 CONTRACTOR	
项目负责人 CHIEF-DESIGNER	
审　定 APPROVED	
审　核 CHECKE	
专业负责人 SPECIAL FIELD IN CHARGE	
校　对 CHECKER	
设　计 DESIGNER	
制　图 DRAW	
比　例 SCALE	详图
日　期 DATE	2026.11
工程编号 JOB NUMBER	
图　类 TYPE	装施
阶　段 PHASE	施工图
图　号 NUMBER	PL-05
图　名 DRAWING	隔墙完成面放线图

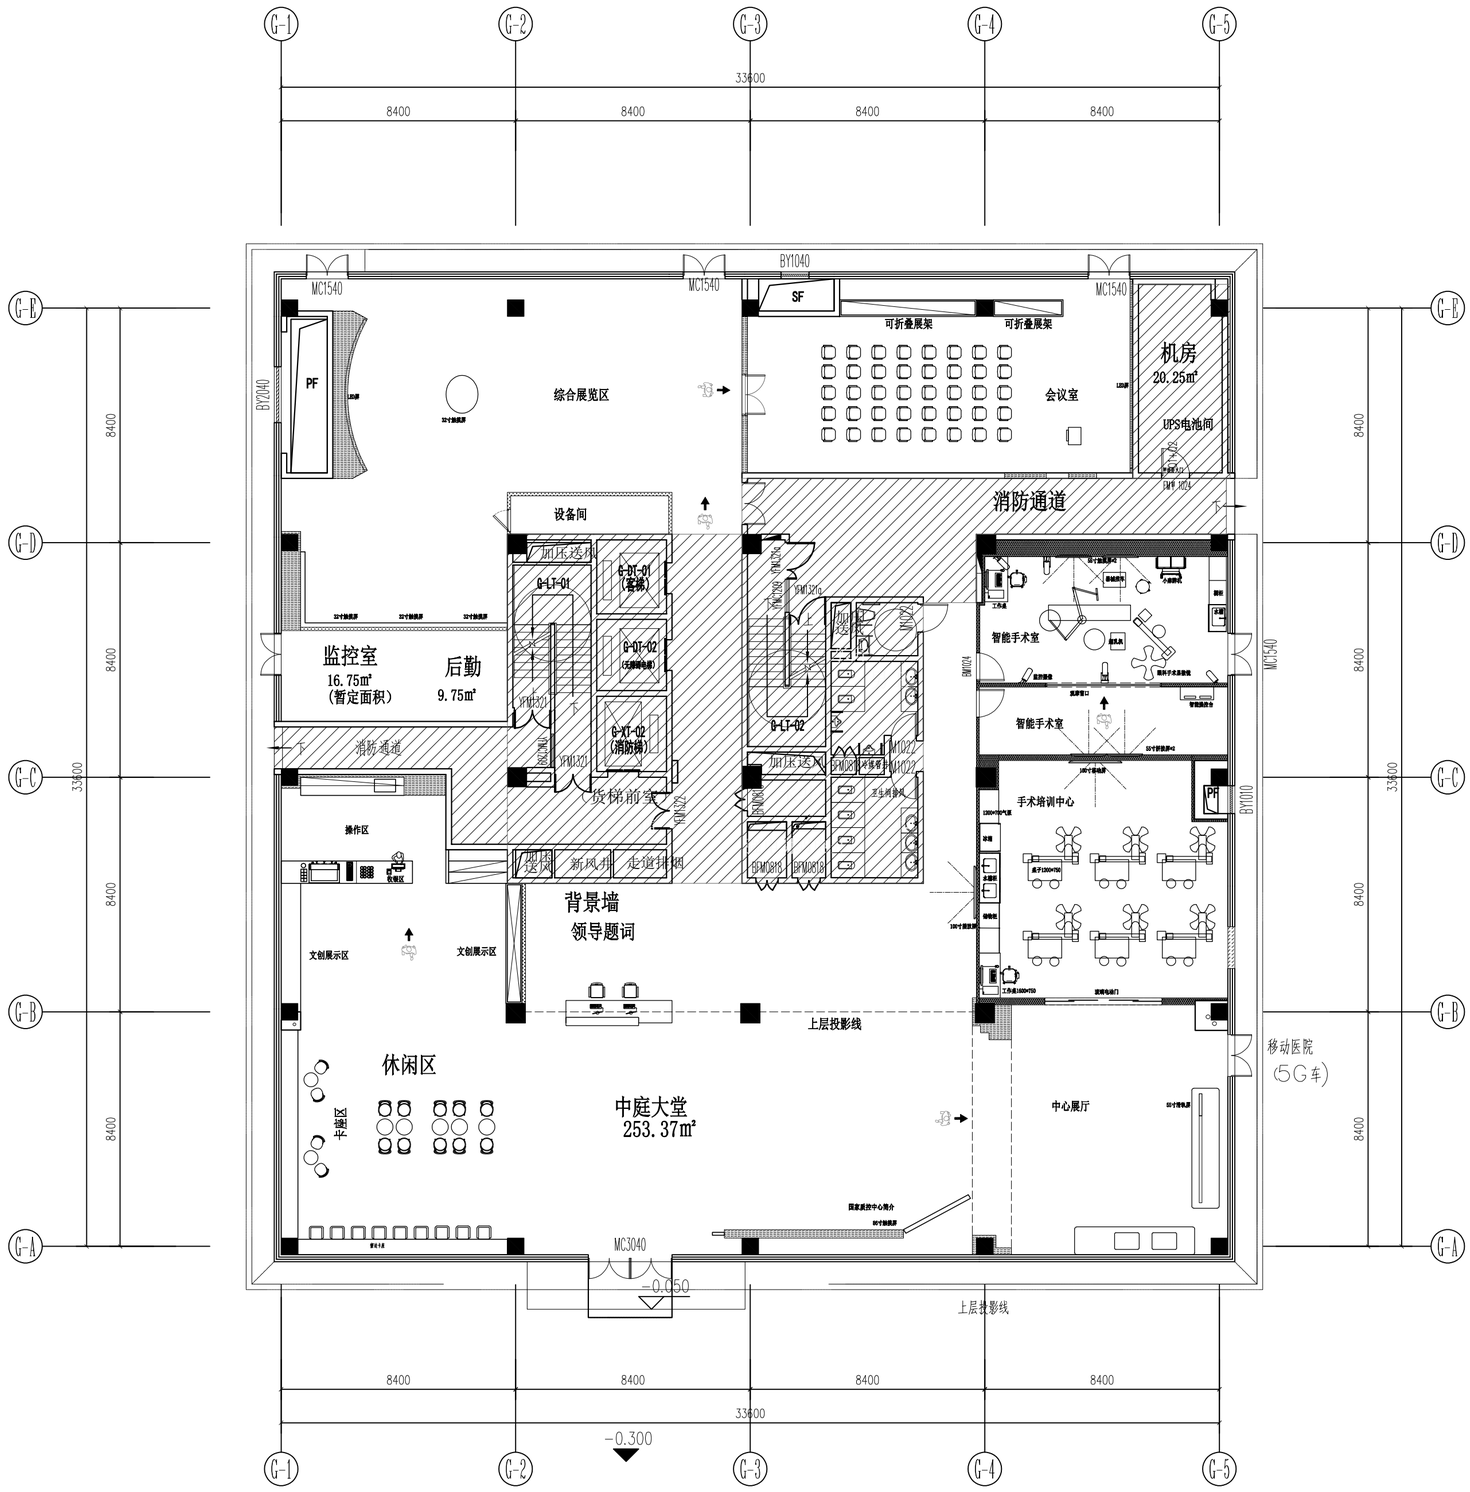


平面布置图 Scale:#####

PL

非设计范围

防火分区示意图

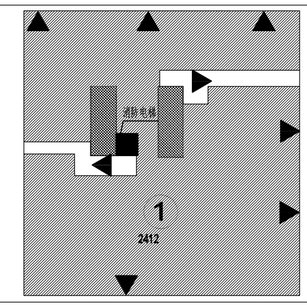

楼梯间 ▶ 逃往疏散口 中空区域 办公

第一防火分区扣除121平方米的中空面积后,防火分区面积为2412平方米，满足消防防火分区面积要求。

1. 所有设计的版权归本公司。
2. 未经本公司同意，不得使用本设计。
3. 所有尺寸以现场量度为准。

1. ALL DESIGN ARE PROPERTY OF GUANGDONG CONSTRUCTION DECORATION ENGINEERING CO.LTD
2. AND CANNOT BE USED WITHOUT THEIR WRITTEN PERMISSION
3. ALL MEASUREMENTS MUST BE CHECKED AT THE SITE BY THE CONTRACTOR

版次	描述	日期


项目名称 PROJECT	
建设单位 CONTRACTOR	
项目负责人 CHIEF-DESIGNER	
审 定 APPROVED	
审 核 CHECKE	
专业负责人 SPECIAL FIELD IN CHARGE	
校 对 CHECKER	
设 计 DESIGNER	
制 图 DRAW	
比 例 SCALE	详图
日 期 DATE	2026.11
工程编号 JOB NUMBER	
图 类 TYPE	装施
阶 段 PHASE	施工图
图 号 NUMBER	PL-06
图 名 DRAWING	平面布置图

饰面	构造做法	备注
PT-01 白色无机涂料		
PT-02 黑色无机涂料		

1. 所有设计的版权归本公司。
2. 未经本公司同意，不得使用本设计。
3. 所有尺寸以现场量度为准。

1.ALL DESIGN ARE PROPERTY OF GUANGDONG CONSTRUCTION DECORATION ENGINEERING CO.LTD
2.AND CANNOT BE USED WITHOUT THEIR WRITTEN PERMISSION
3.ALL MEASUREMENTS MUST BE CHECKED AT THE SITE BY THE CONTRACTOR

版次	描述	日期

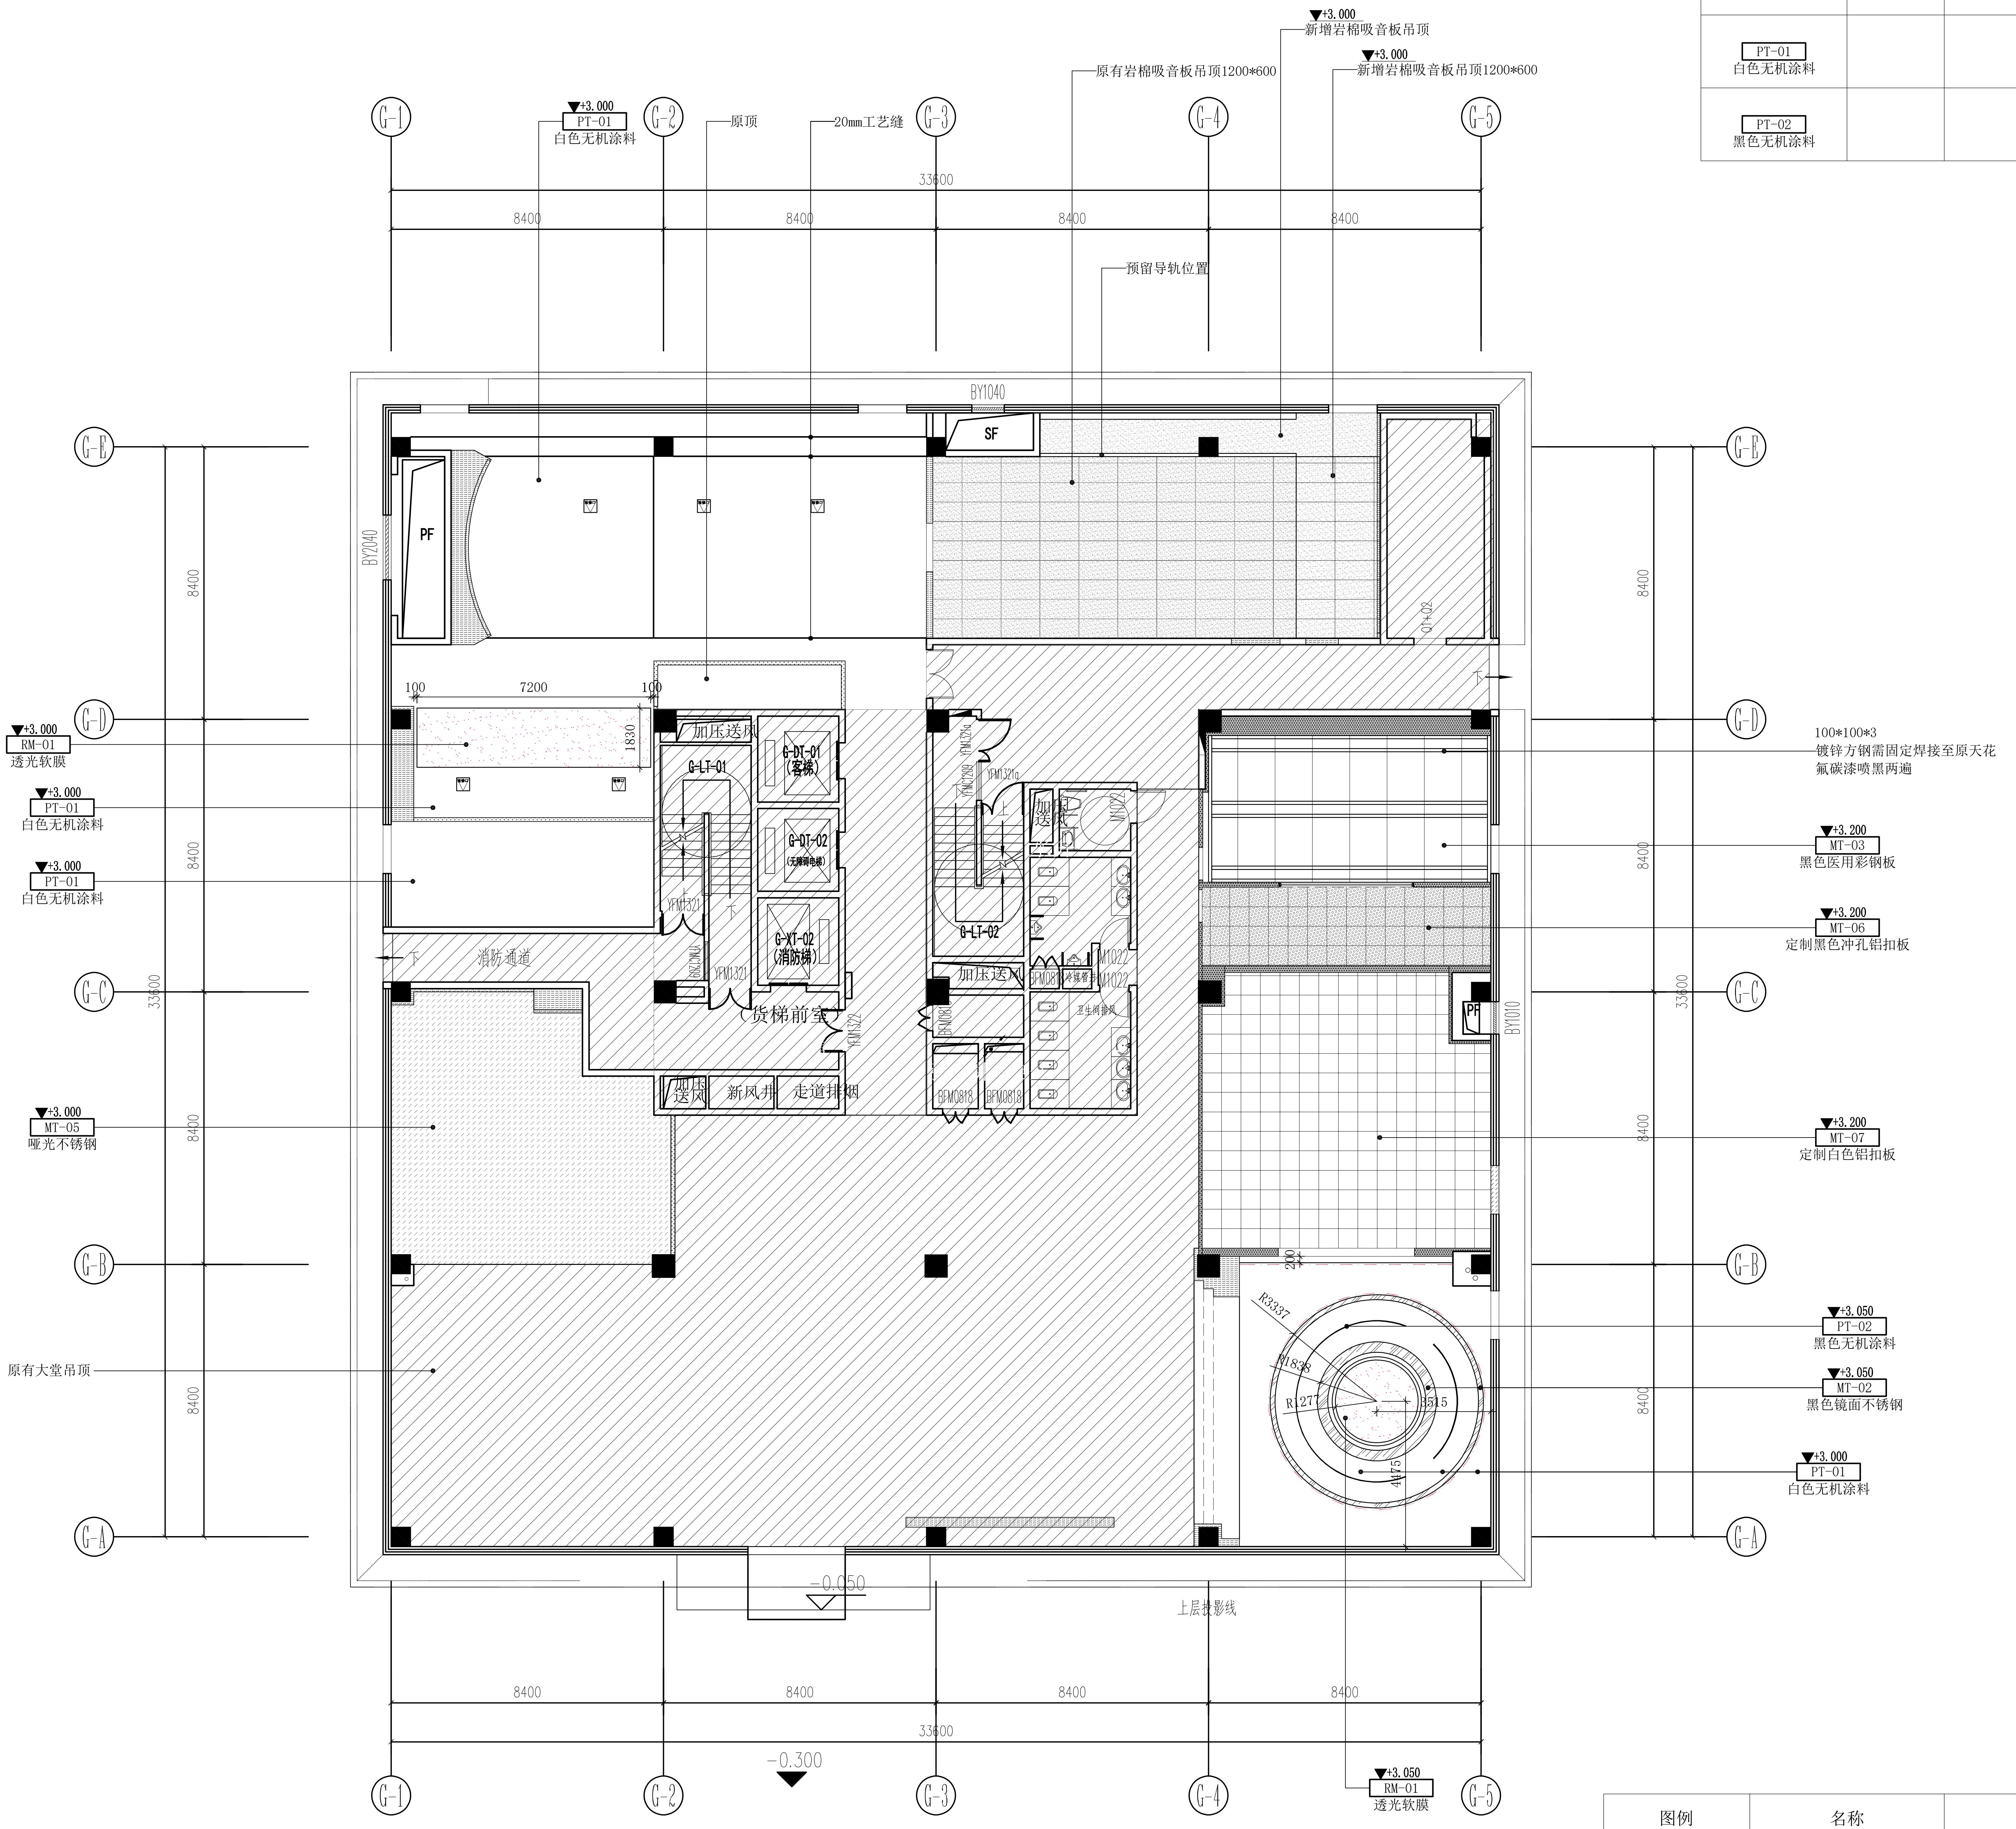

PL 天花布置图 Scale:#####


非设计范围

图例	名称	备注
△	400*400铝合金成品检修口	

项目名称 PROJECT	
建设单位 CONTRACTOR	
项目负责人 CHIEF-DESIGNER	
审定 APPROVED	
审核 CHECKE	
专业负责人 SPECIAL FIELD IN CHARGE	
校对 CHECKER	
设计 DESIGNER	
制图 DRAW	
比例 SCALE	详图
日期 DATE	2026.11
工程编号 JOB NUMBER	
图类 TYPE	装施
阶段 PHASE	施工图
图号 NUMBER	PL-07
图名 DRAWING	天花布置图

图例	编号	名称	规格	高度
	R1	筒灯	20W/4000K 24°	吊顶暗装
	S1	导轨射灯	15W/4000K 24°	吊顶明装
	L1	LED灯带	9W/4000K	造型暗藏
	G1	导轨	1000mm	吊顶明装
	P1	LED方形平板灯	600*600 40W	吊顶暗装
	P2	LED矩形平板灯	1200*600 64W	吊顶暗装

注：此表灯具为设计需求，具体实施方案由灯具供应商进行二次深化

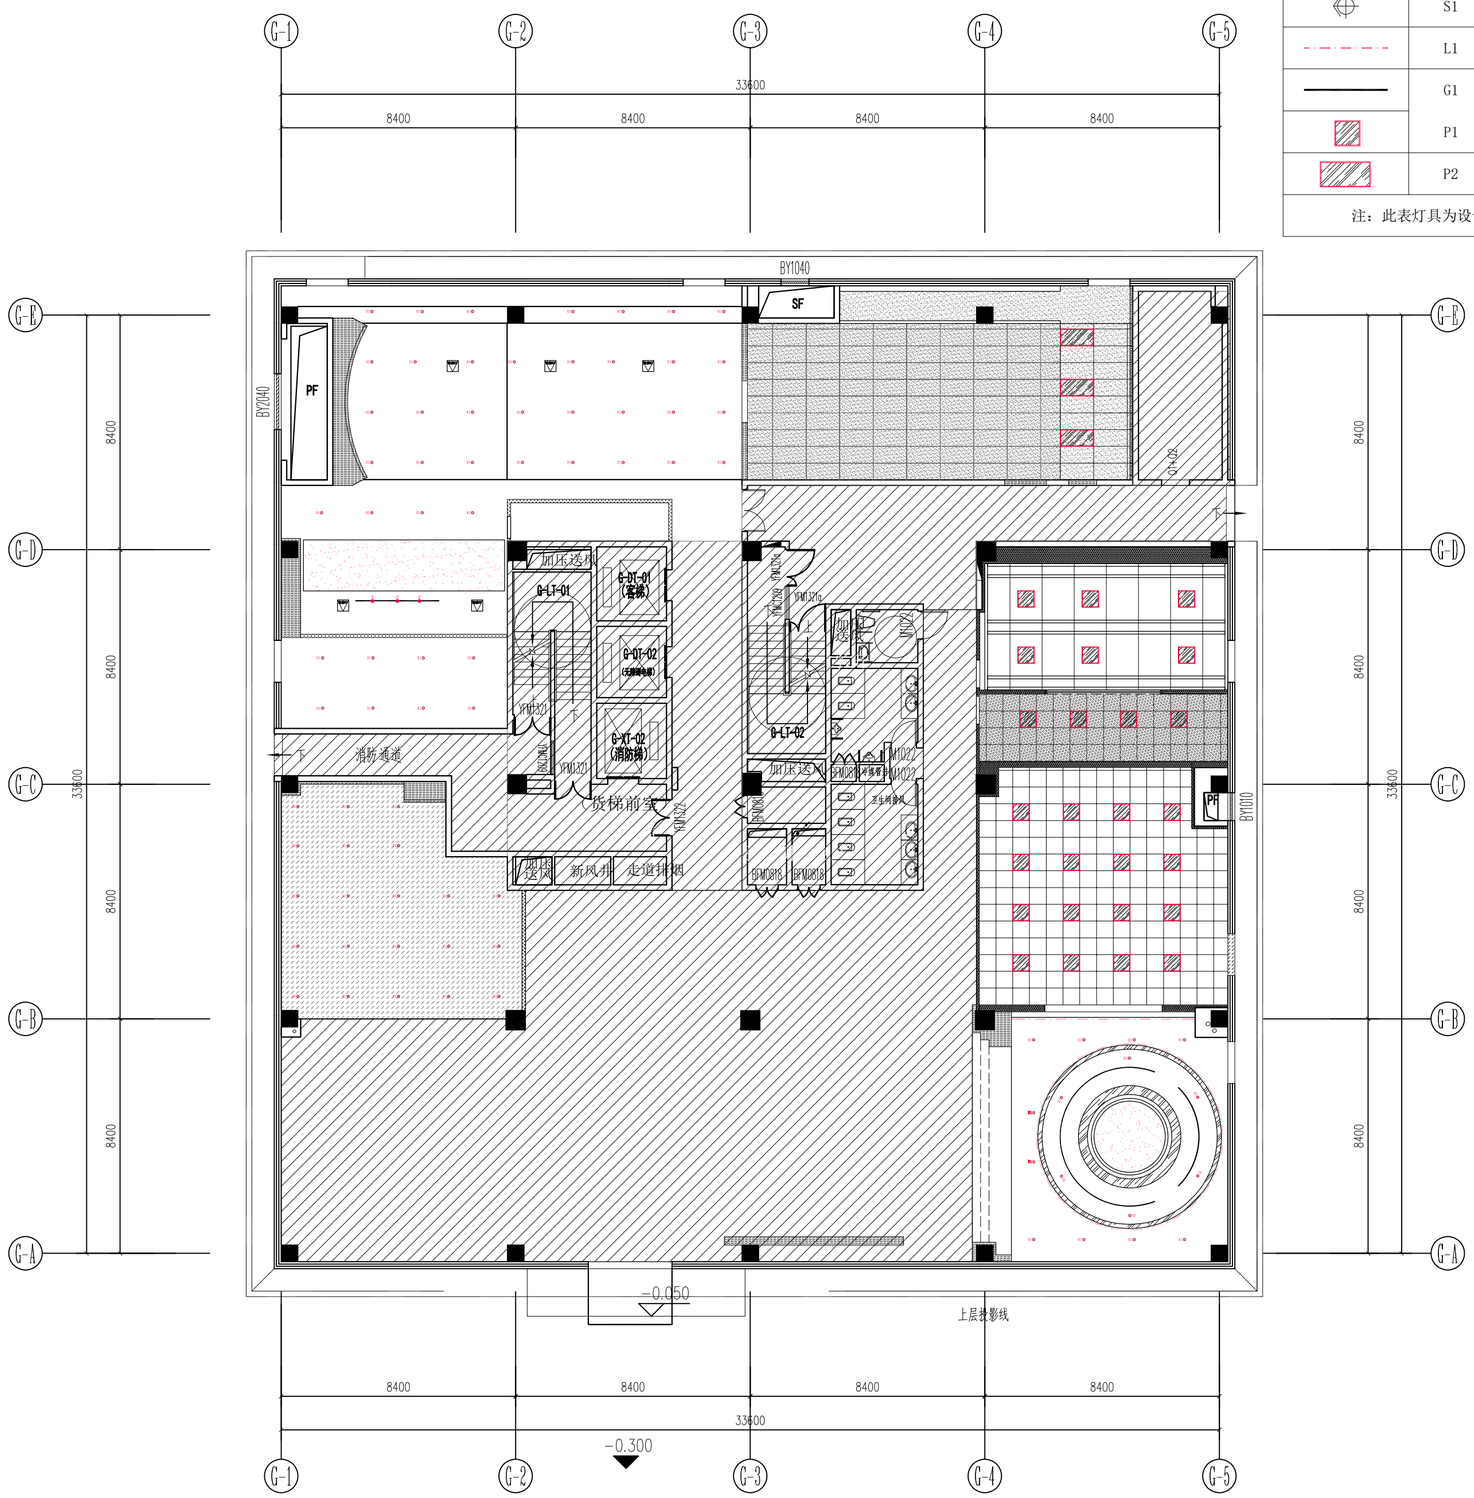

灯具尺寸图


PL Scale:######

1. 所有设计的版权归本公司。
2. 未经本公司同意，不得使用本设计。
3. 所有尺寸以现场量度为准。

1. ALL DESIGN ARE PROPERTY OF GUANGDONG CONSTRUCTION DECORATION ENGINEERING CO.LTD
2. AND CANNOT BE USED WITHOUT THEIR WRITTEN PERMISSION
3. ALL MEASUREMENTS MUST BE CHECKED AT THE SITE BY THE CONTRACTOR

版次	描述	日期

项目名称 PROJECT	
建设单位 CONTRACTOR	
项目负责人 CHIEF-DESIGNER	
审 定 APPROVED	
审 核 CHECKE	
专业负责人 SPECIAL FIELD IN CHARGE	
校 对 CHECKER	
设 计 DESIGNER	
制 图 DRAW	
比 例 SCALE	详图
日 期 DATE	2026.11
工程编号 JOB NUMBER	
图 类 TYPE	装施
阶 段 PHASE	施工图
图 号 NUMBER	PL-08
图 名 DRAWING	灯具尺寸图

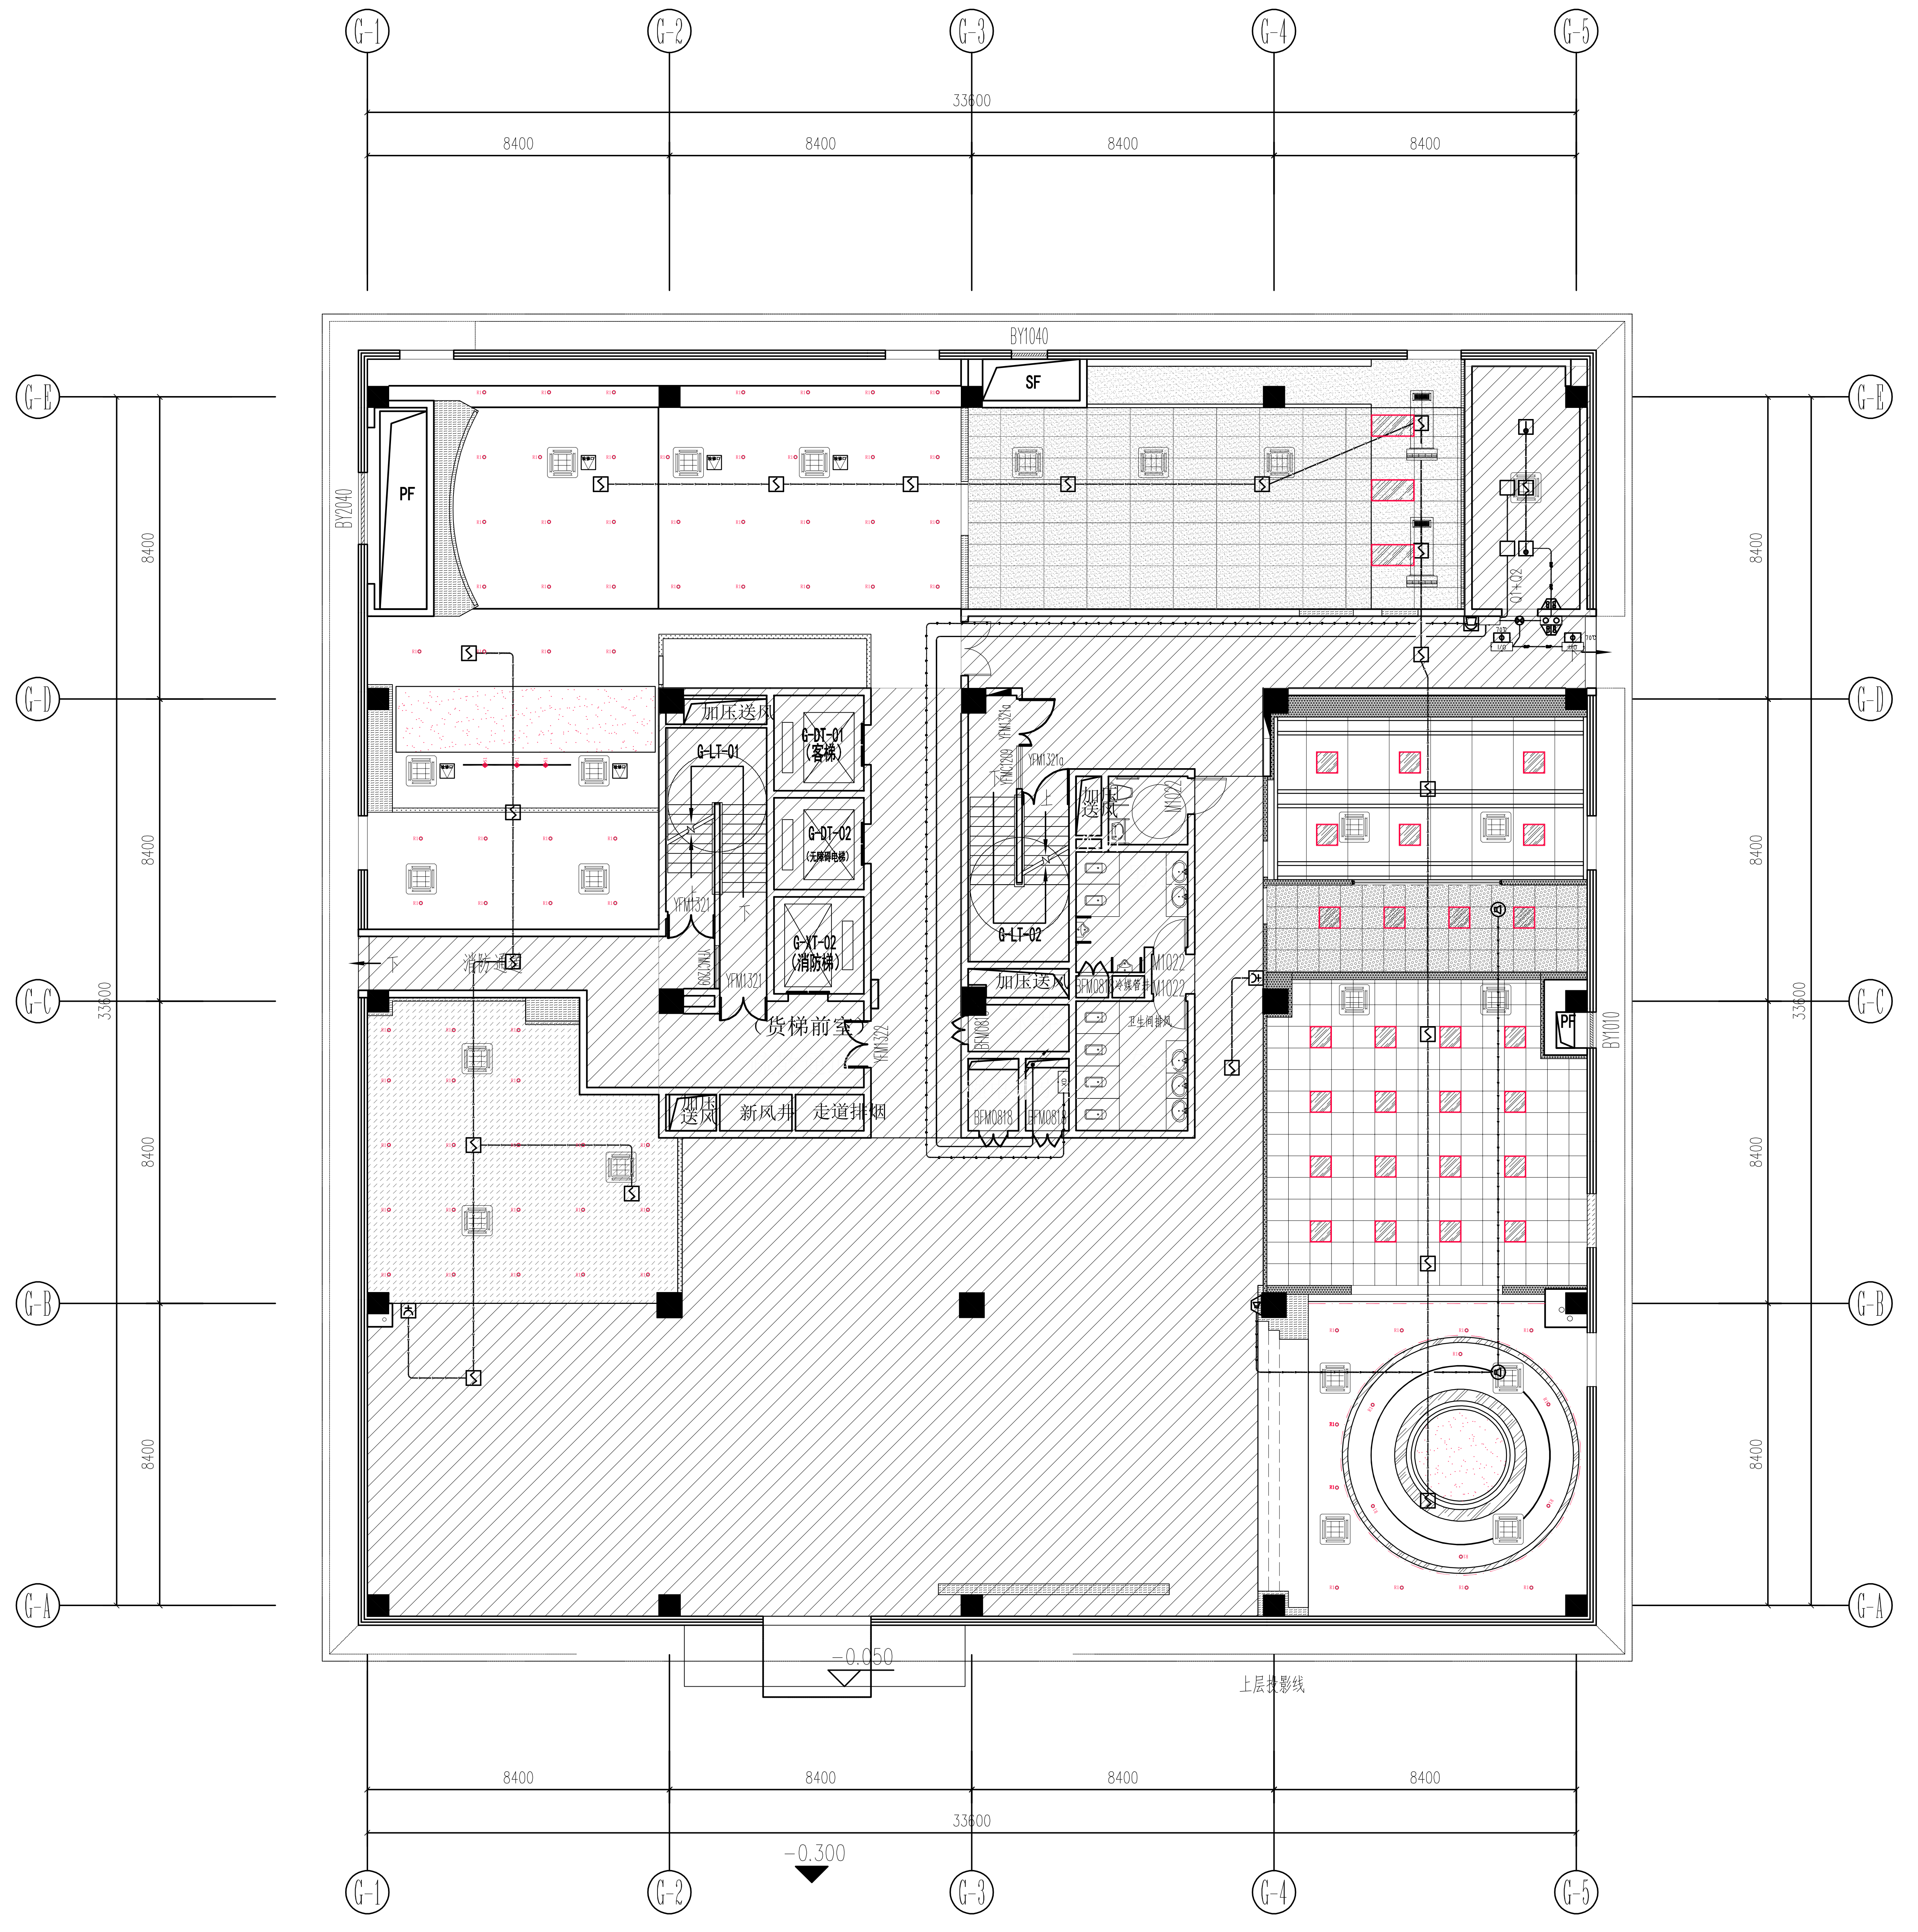

PL 综合天花图


Scale:#####

1. 所有设计的版权归本公司。
2. 未经本公司同意，不得使用本设计。
3. 所有尺寸以现场量度为准。

1. ALL DESIGN ARE PROPERTY OF GUANGDONG CONSTRUCTION DECORATION ENGINEERING CO.LTD
2. AND CANNOT BE USED WITHOUT THEIR WRITTEN PERMISSION
3. ALL MEASUREMENTS MUST BE CHECKED AT THE SITE BY THE CONTRACTOR

版次	描述	日期

项目名称 PROJECT		
建设单位 CONTRACTOR		
项目负责人 CHIEF-DESIGNER		
审 定 APPROVED		
审 核 CHECKE		
专业负责人 SPECIAL FIELD IN CHARGE		
校 对 CHECKER		
设 计 DESIGNER		
制 图 DRAW		
比 例 SCALE	详图	
日 期 DATE	2026.11	
工程编号 JOB NUMBER		
图 类 TYPE	装施	
阶 段 PHASE	施工图	
图 号 NUMBER	PL-09	
图 名 DRAWING	综合天花图	

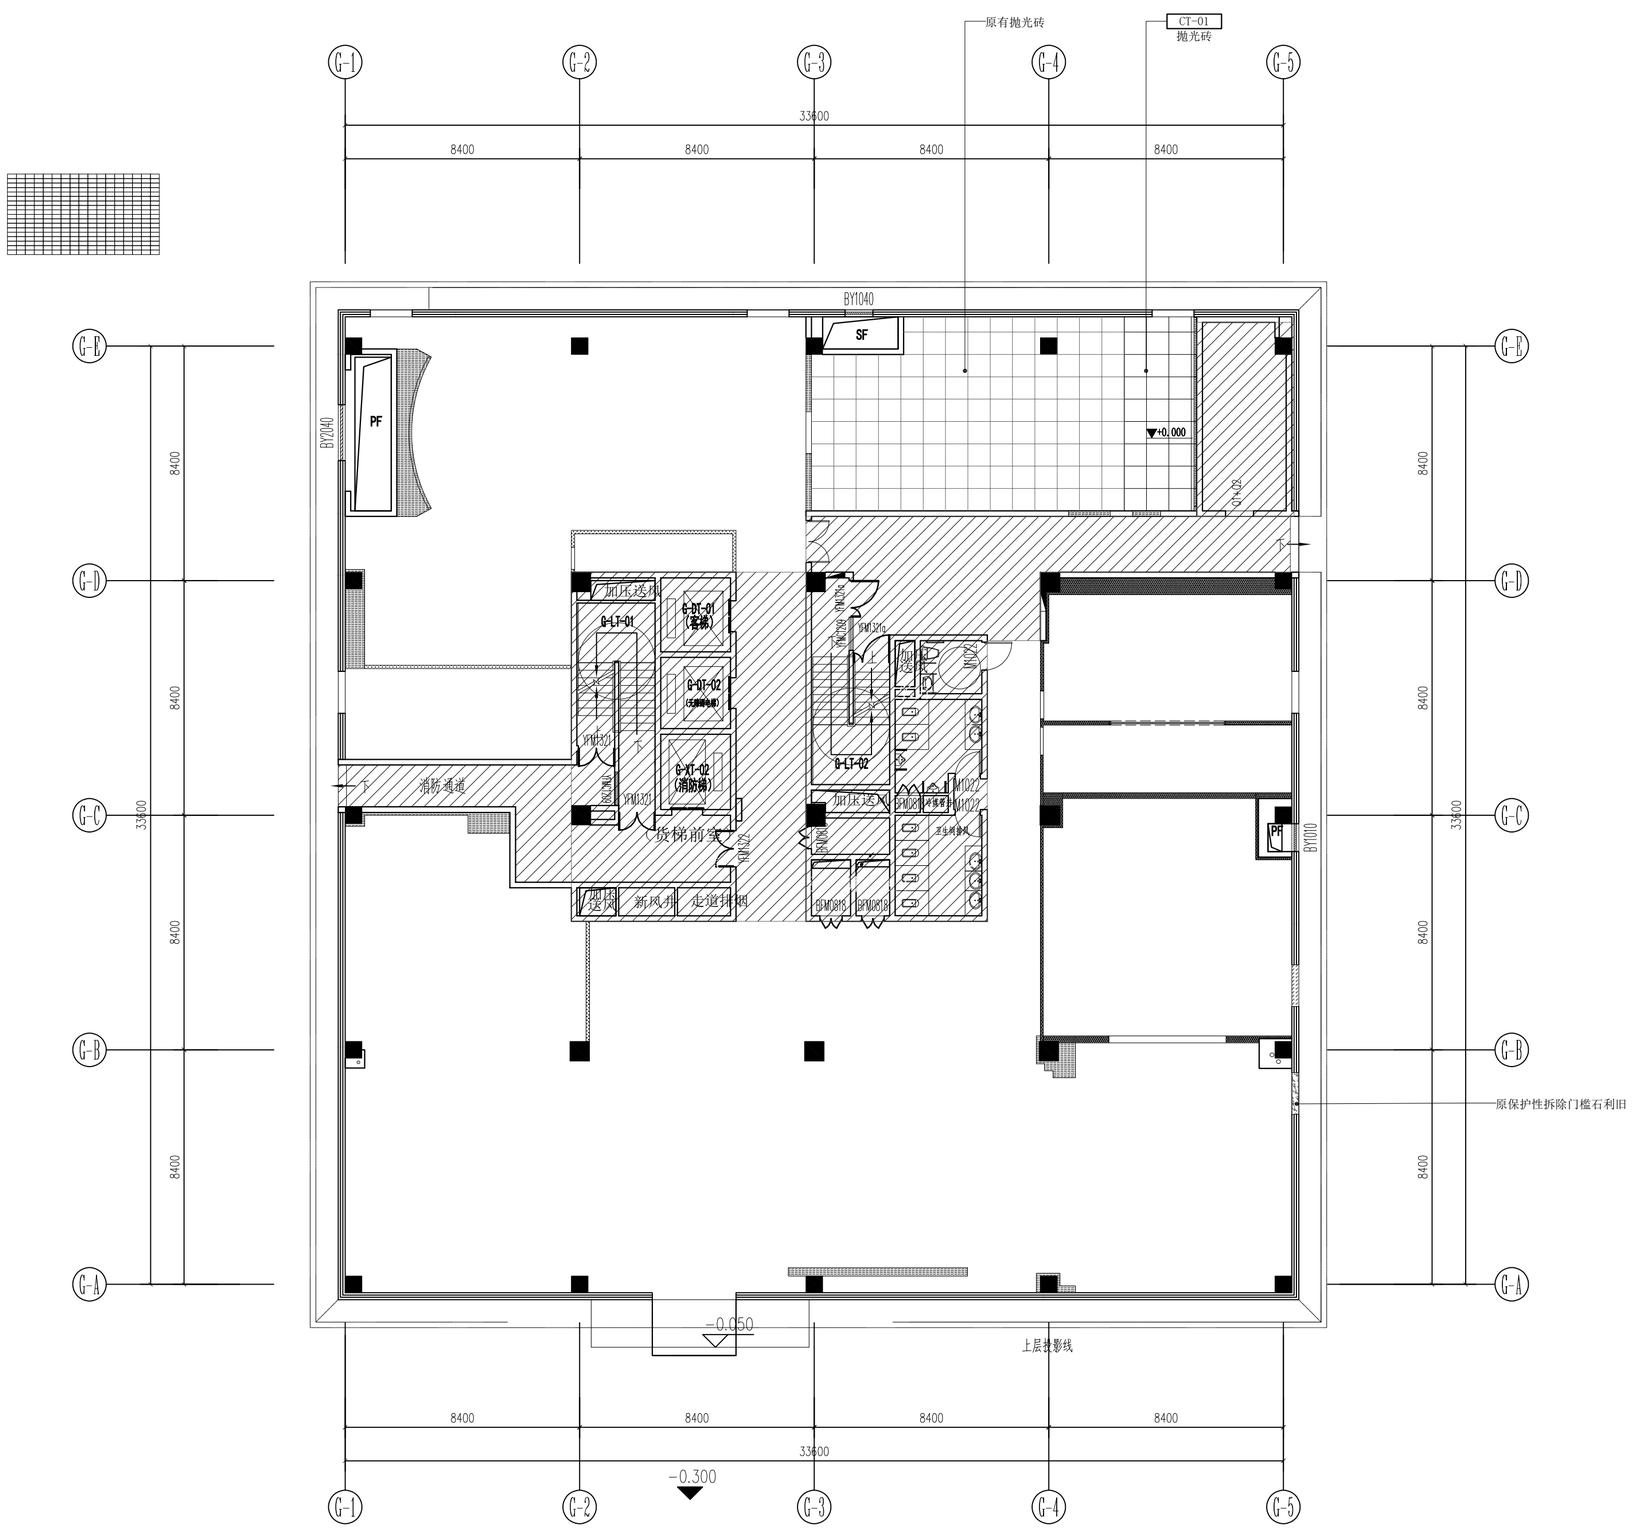

PL 地面材料图

Scale:#####


注：未注明区域为原有地面

1. 所有设计的版权归本公司。
2. 未经本公司同意，不得使用本设计。
3. 所有尺寸以现场量度为准。

1. ALL DESIGN ARE PROPERTY OF GUANGDONG CONSTRUCTION DECORATION ENGINEERING CO. LTD
2. AND CANNOT BE USED WITHOUT THEIR WRITTEN PERMISSION
3. ALL MEASUREMENTS MUST BE CHECKED AT THE SITE BY THE CONTRACTOR

版次	描述	日期

项目名称 PROJECT	
建设单位 CONTRACTOR	
项目负责人 CHIEF-DESIGNER	
审　定 APPROVED	
审　核 CHECKE	
专业负责人 SPECIAL FIELD IN CHARGE	
校　对 CHECKER	
设　计 DESIGNER	
制　图 DRAW	
比　例 SCALE	详图
日　期 DATE	2026.11
工程编号 JOB NUMBER	
图　类 TYPE	装施
阶　段 PHASE	施工图
图　号 NUMBER	PL-10
图　名 DRAWING	地面材料图

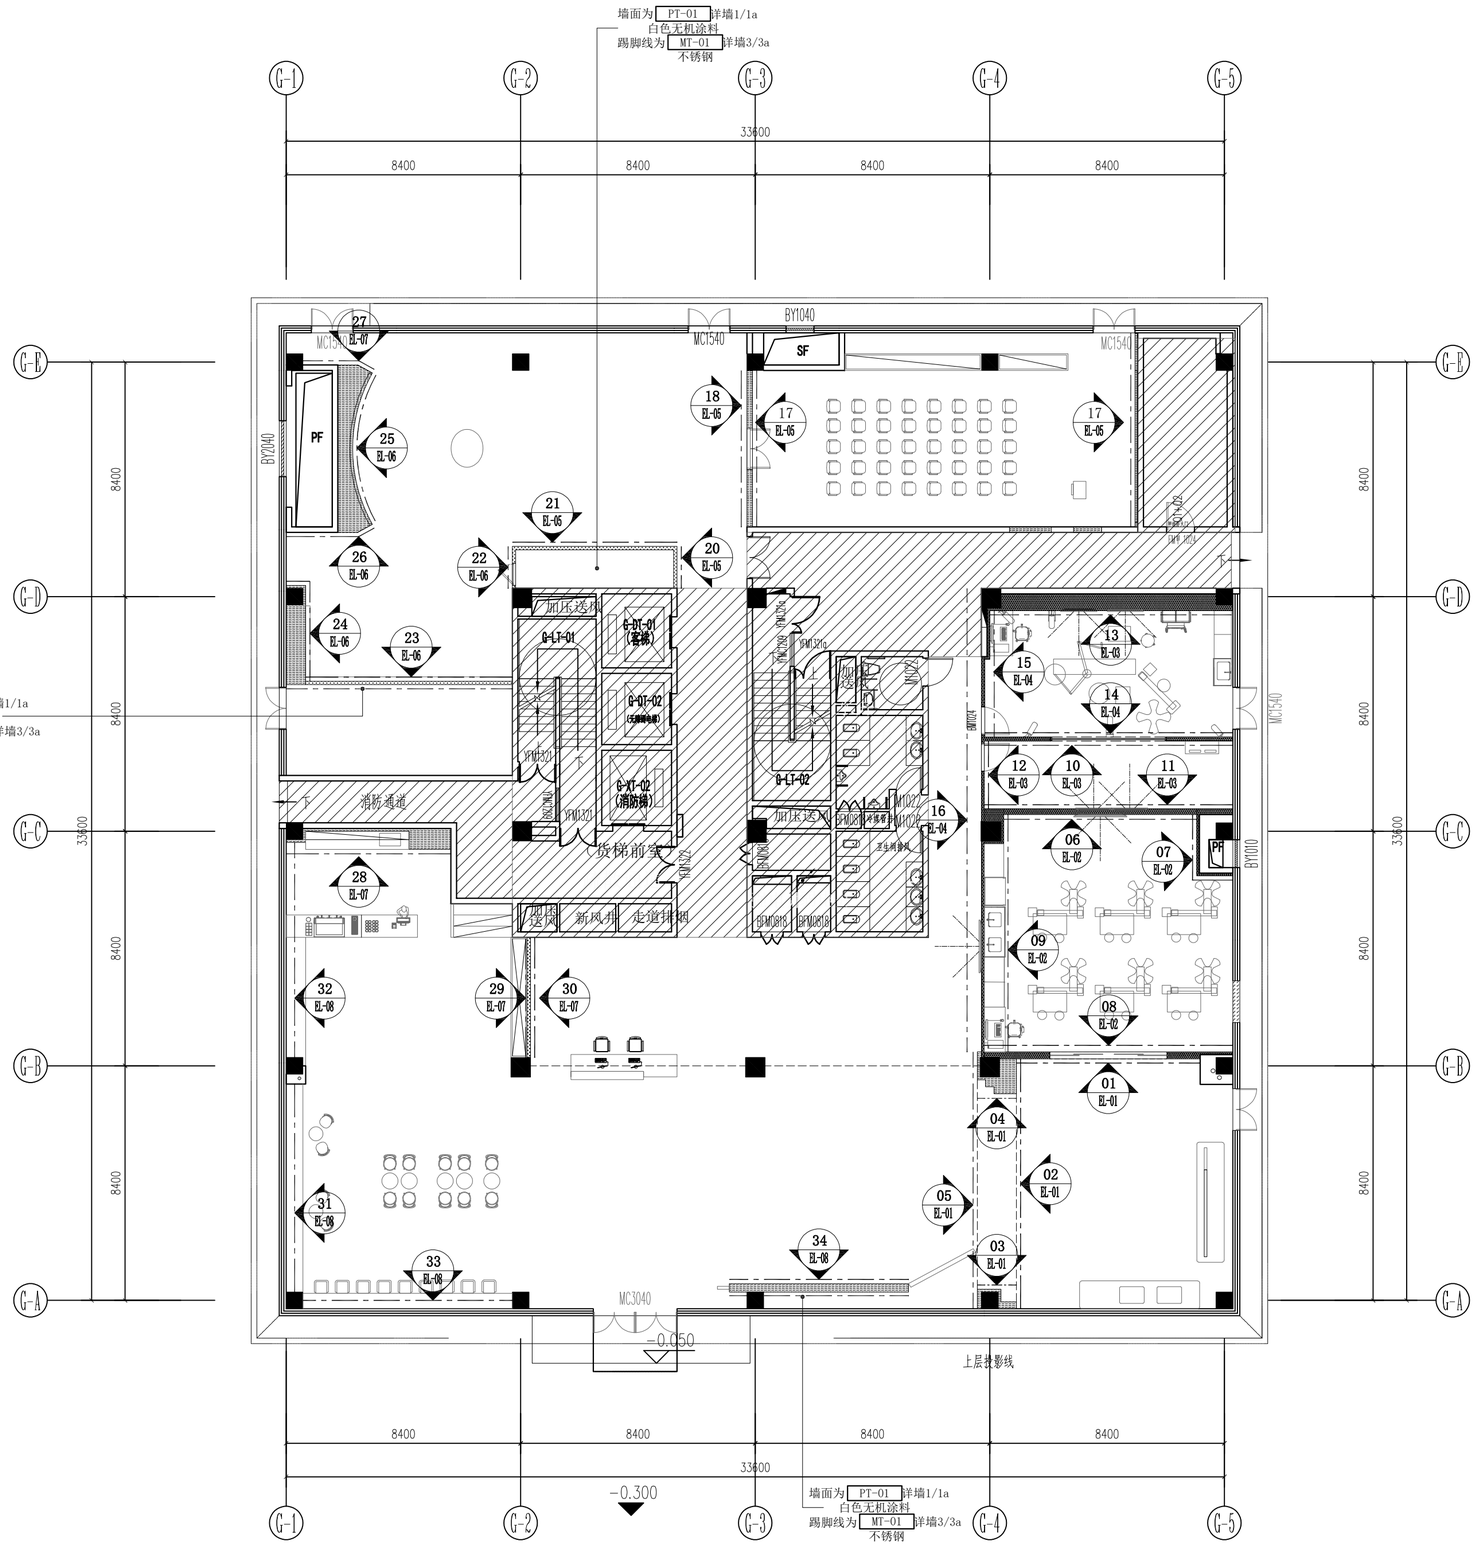

PL 立面索引图

Scale:######


1. 所有设计的版权归本公司。
2. 未经本公司同意，不得使用本设计。
3. 所有尺寸以现场量度为准。

1. ALL DESIGN ARE PROPERTY OF GUANGDONG CONSTRUCTION DECORATION ENGINEERING CO.LTD
2. AND CANNOT BE USED WITHOUT THEIR WRITTEN PERMISSION
3. ALL MEASUREMENTS MUST BE CHECKED AT THE SITE BY THE CONTRACTOR

版次	描述	日期

项目名称 PROJECT	
建设单位 CONTRACTOR	
项目负责人 CHIEF-DESIGNER	
审　定 APPROVED	
审　核 CHECKE	
专业负责人 SPECIAL FIELD IN CHARGE	
校　对 CHECKER	
设　计 DESIGNER	
制　图 DRAW	
比　例 SCALE	详图
日　期 DATE	2026.11
工程编号 JOB NUMBER	
图　类 TYPE	装施
阶　段 PHASE	施工图
图　号 NUMBER	PL-11
图　名 DRAWING	立面索引图

门编号	尺寸	数量	备注
M1	4200*2400	1	电动玻璃移门
M2	1000*2400	2	单开木门
M3	1500*2400	1	双开木门
M4	800*1800	1	石膏板暗门

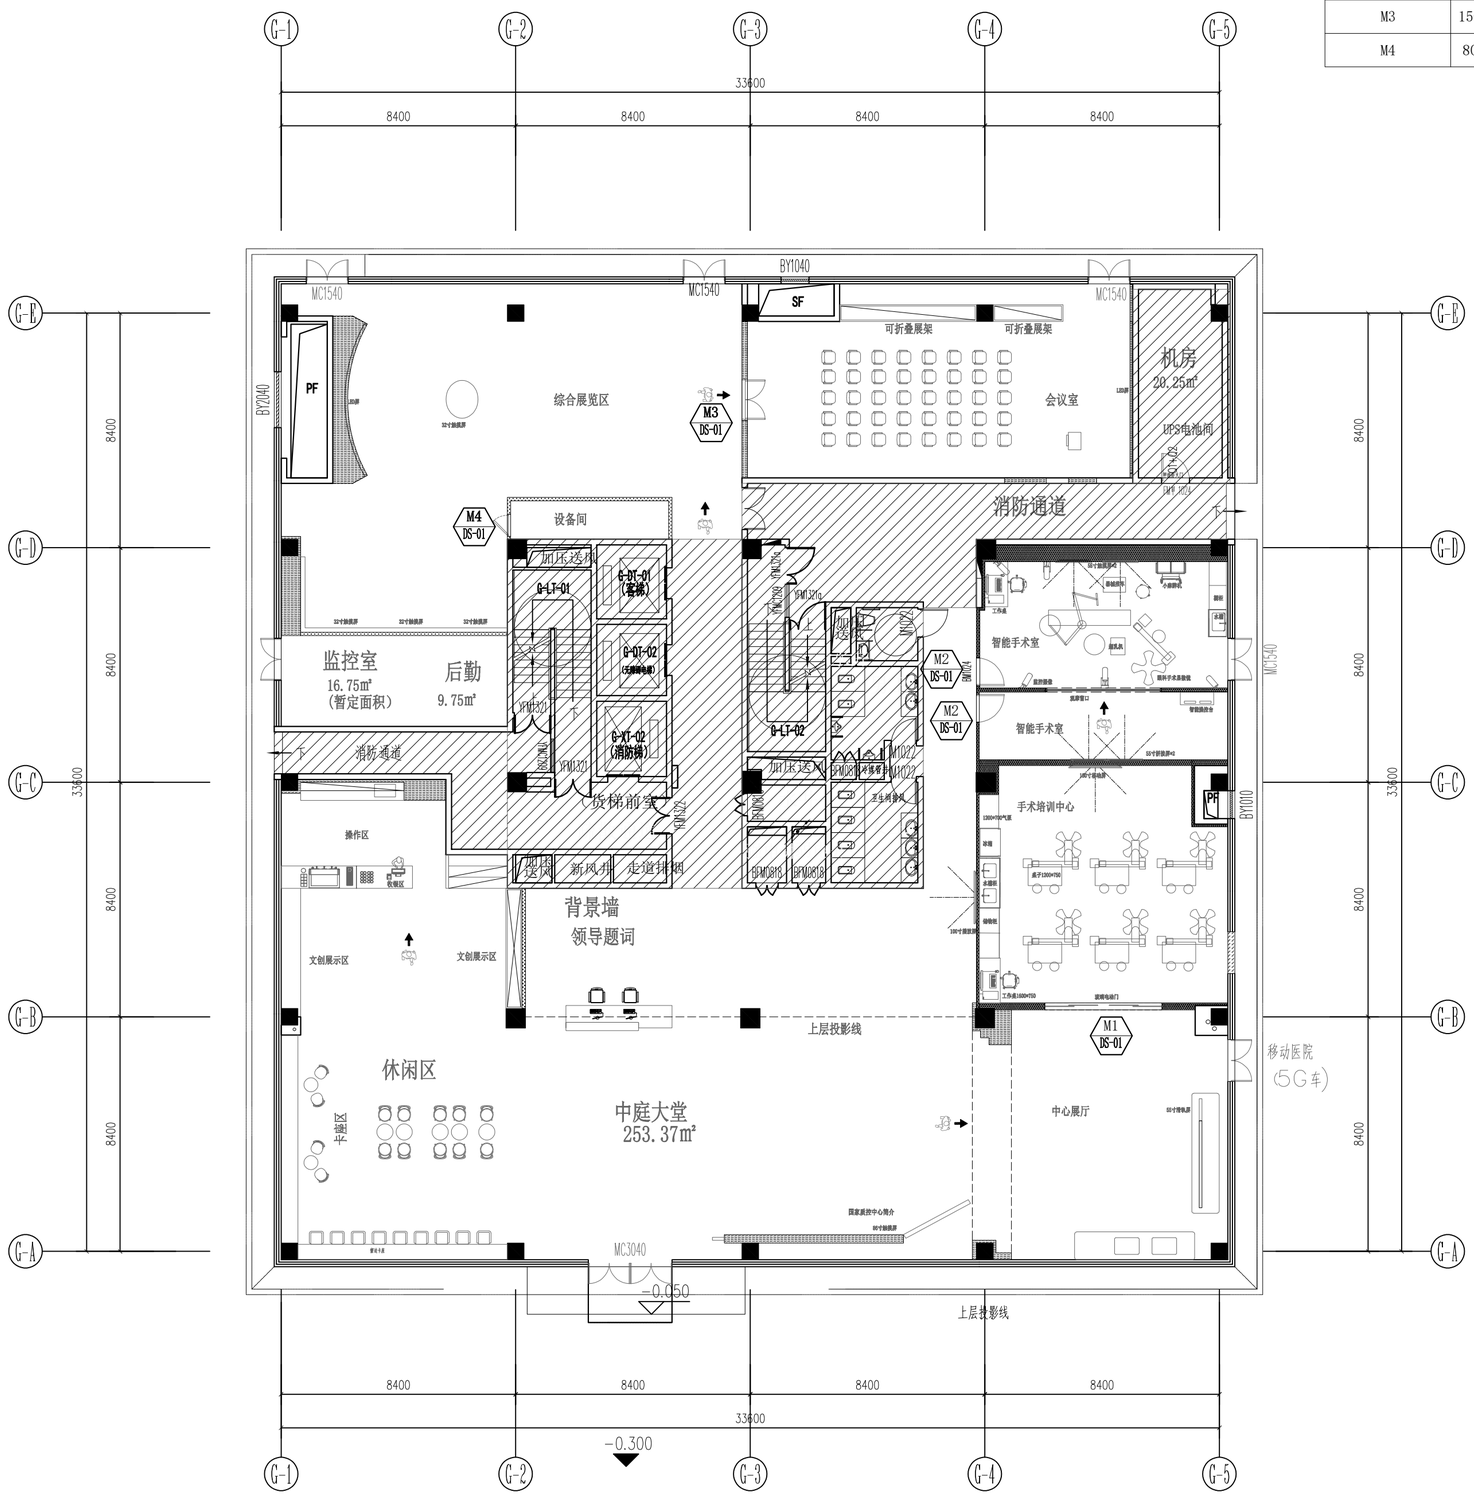

PL 门窗索引图


Scale:######

1. 所有设计的版权归本公司。
2. 未经本公司同意，不得使用本设计。
3. 所有尺寸以现场量度为准。

1. ALL DESIGN ARE PROPERTY OF GUANGDONG CONSTRUCTION DECORATION ENGINEERING CO.LTD
2. AND CANNOT BE USED WITHOUT THEIR WRITTEN PERMISSION
3. ALL MEASUREMENTS MUST BE CHECKED AT THE SITE BY THE CONTRACTOR

版次	描述	日期

项目名称 PROJECT	
建设单位 CONTRACTOR	
项目负责人 CHIEF-DESIGNER	
审　定 APPROVED	
审　核 CHECKE	
专业负责人 SPECIAL FIELD IN CHARGE	
校　对 CHECKER	
设　计 DESIGNER	
制　图 DRAW	
比　例 SCALE	详图
日　期 DATE	2026.11
工程编号 JOB NUMBER	
图　类 TYPE	装施
阶　段 PHASE	施工图
图　号 NUMBER	PL-12
图　名 DRAWING	门窗索引图

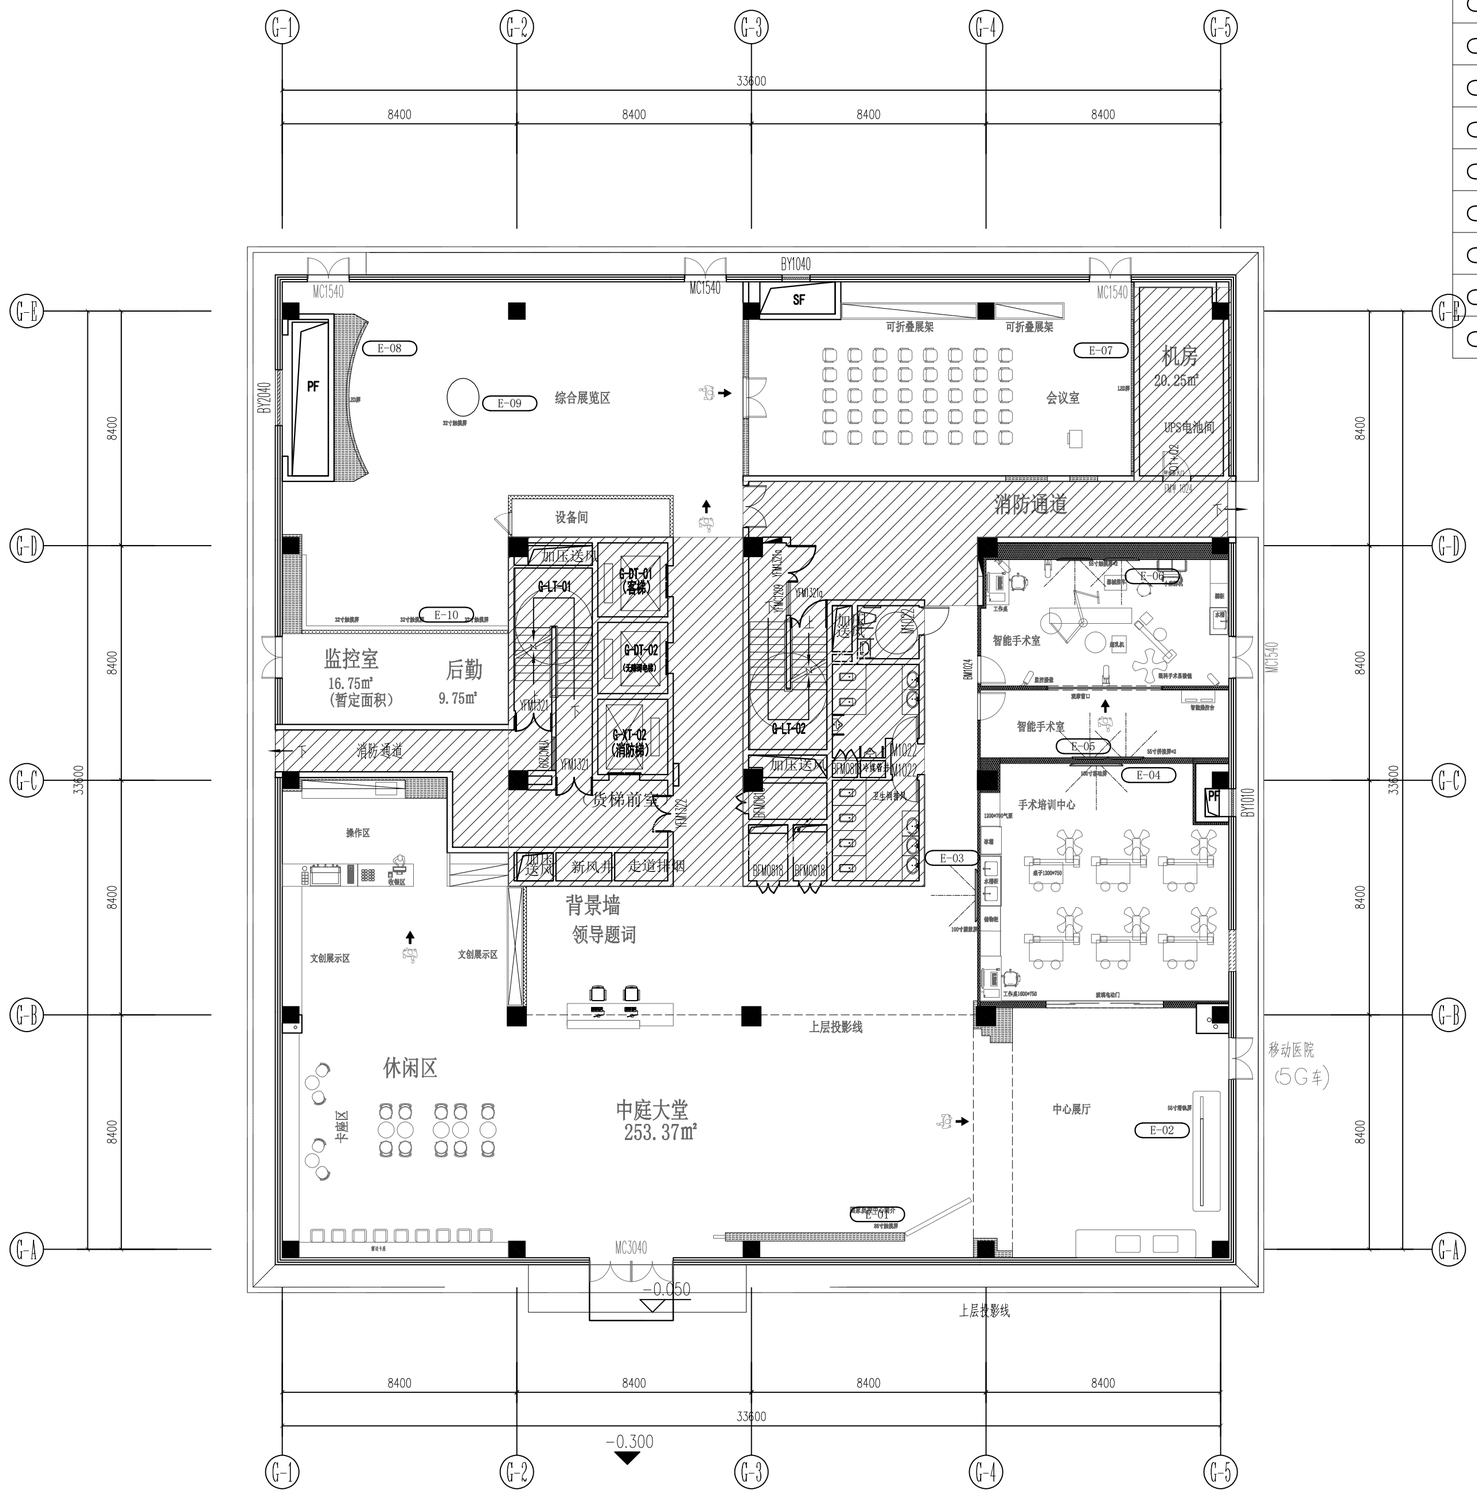

PL 多媒体布置图

Scale:#####


图例	名称	备注
E-01	86寸触摸一体机	配液压支架
E-02	55寸滑轨屏	
E-03	100寸播放屏	配液压支架
E-04	100寸会议一体机	红外触摸 含可移动推车
E-05	55寸拼接屏	数量*2 配液压支架
E-06	55寸触摸一体机	数量*2 配液压支架
E-07	LED屏幕	5120*1920 含设备钢架
E-08	弧形LED屏幕	5440*2720 含设备钢架
E-09	32寸触摸一体机	内嵌展台
E-10	32寸触摸一体机	数量*3 配液压支架

1. 所有设计的版权归本公司。
2. 未经本公司同意，不得使用本设计。
3. 所有尺寸以现场量度为准。


1. ALL DESIGN ARE PROPERTY OF GUANGDONG CONSTRUCTION DECORATION ENGINEERING CO.LTD
2. AND CANNOT BE USED WITHOUT THEIR WRITTEN PERMISSION
3. ALL MEASUREMENTS MUST BE CHECKED AT THE SITE BY THE CONTRACTOR

版次	描述	日期


项目名称 PROJECT	
建设单位 CONTRACTOR	
项目负责人 CHIEF-DESIGNER	
审 定 APPROVED	
审 核 CHECKE	
专业负责人 SPECIAL FIELD IN CHARGE	
校 对 CHECKER	
设 计 DESIGNER	
制 图 DRAW	
比 例 SCALE	详图
日 期 DATE	2026.11
工程编号 JOB NUMBER	
图 类 TYPE	装施
阶 段 PHASE	施工图
图 号 NUMBER	DMT-01
图 名 DRAWING	多媒体布置图

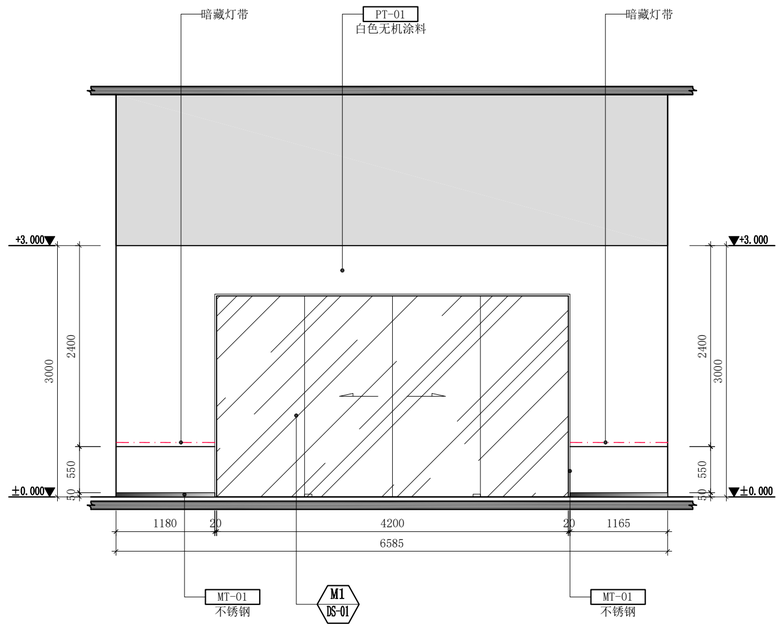


1 立面图
Scale:1:50

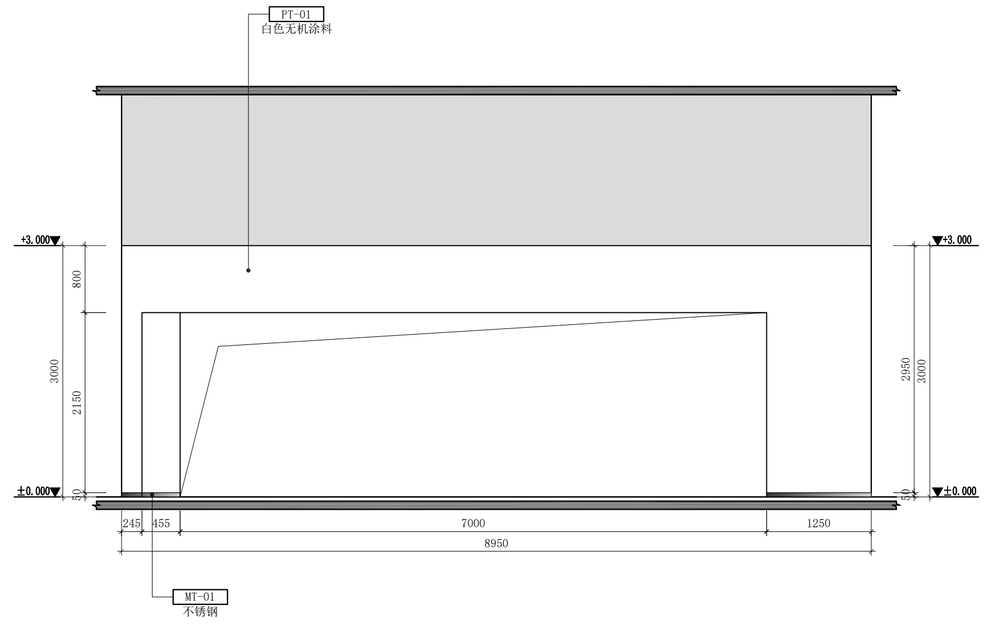


2 立面图
Scale:1:50

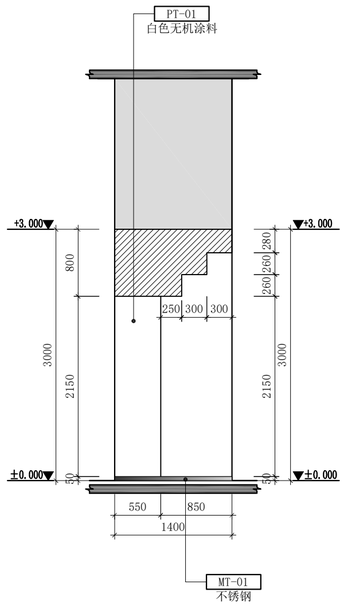

3 立面图
Scale:1:50

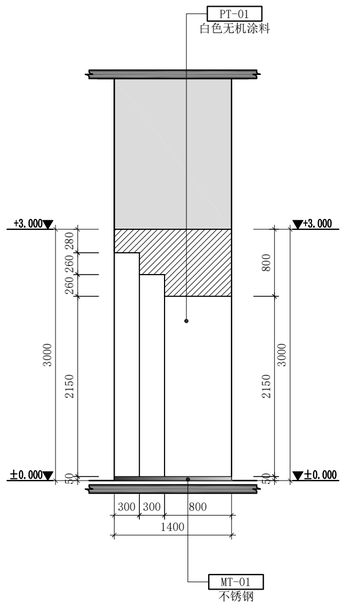

4 立面图
Scale:1:50

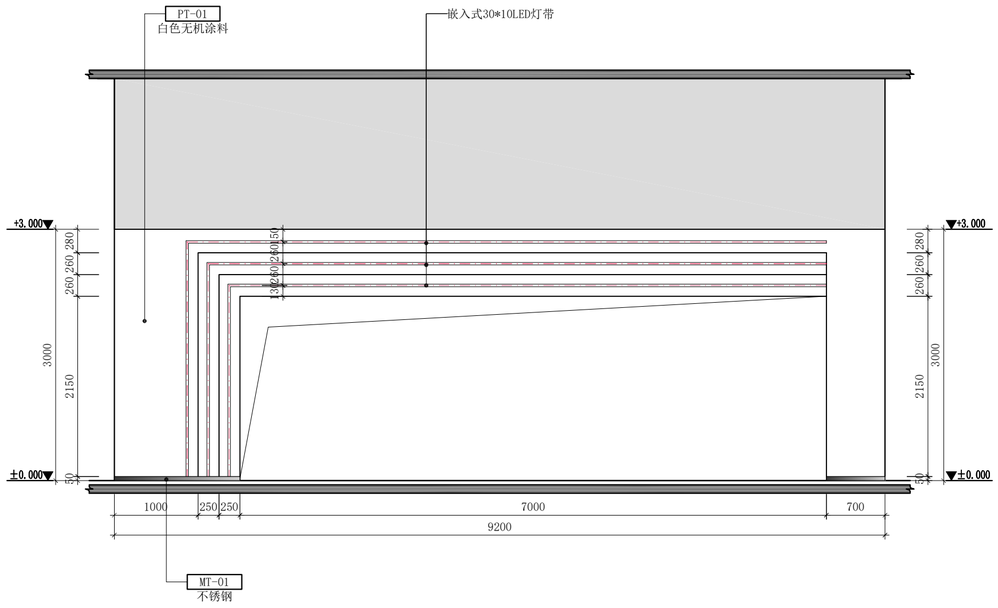


5 立面图
Scale:1:50

1. 所有设计的版权归本公司。
2. 未经本公司同意，不得使用本设计。
3. 所有尺寸以现场量度为准。


1. ALL DESIGN ARE PROPERTY OF GUANGDONG CONSTRUCTION DECORATION ENGINEERING CO.LTD
2. AND CANNOT BE USED WITHOUT THEIR WRITTEN PERMISSION
3. ALL MEASUREMENTS MUST BE CHECKED AT THE SITE BY THE CONTRACTOR

版次	描述	日期


项目名称 PROJECT		
建设单位 CONTRACTOR		
项目负责人 CHIEF-DESIGNER		
审　定 APPROVED		
审　核 CHECKE		
专业负责人 SPECIAL FIELD IN CHARGE		
校　对 CHECKER		
设　计 DESIGNER		
制　图 DRAW		
比　例 SCALE	详图	
日　期 DATE	2026.11	
工程编号 JOB NUMBER		
图　类 TYPE	装施	
阶　段 PHASE	施工图	
图　号 NUMBER	EL-01	
图　名 DRAWING	立面图	

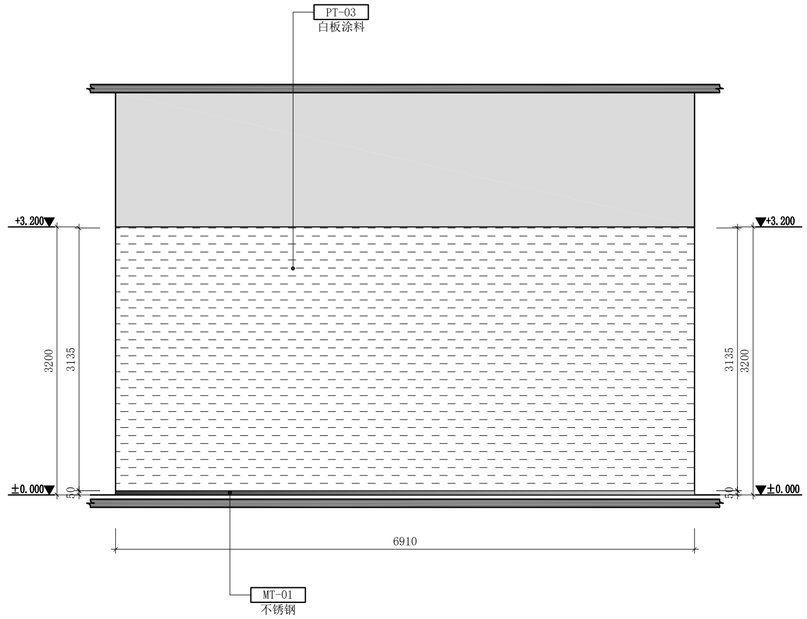


6 立面图
Scale:1:50

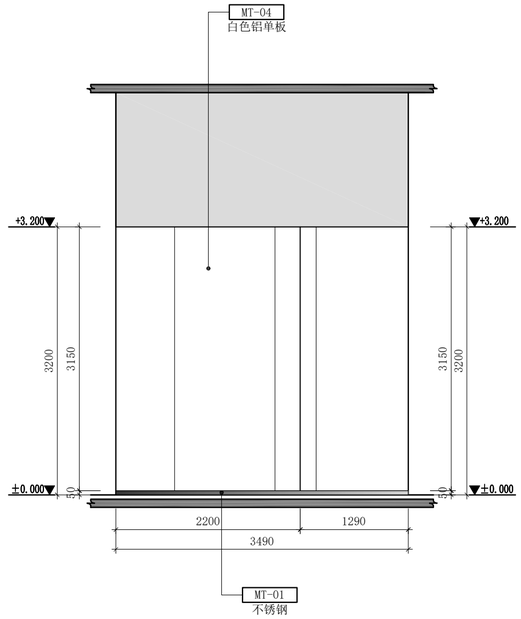

7 立面图
Scale:1:50

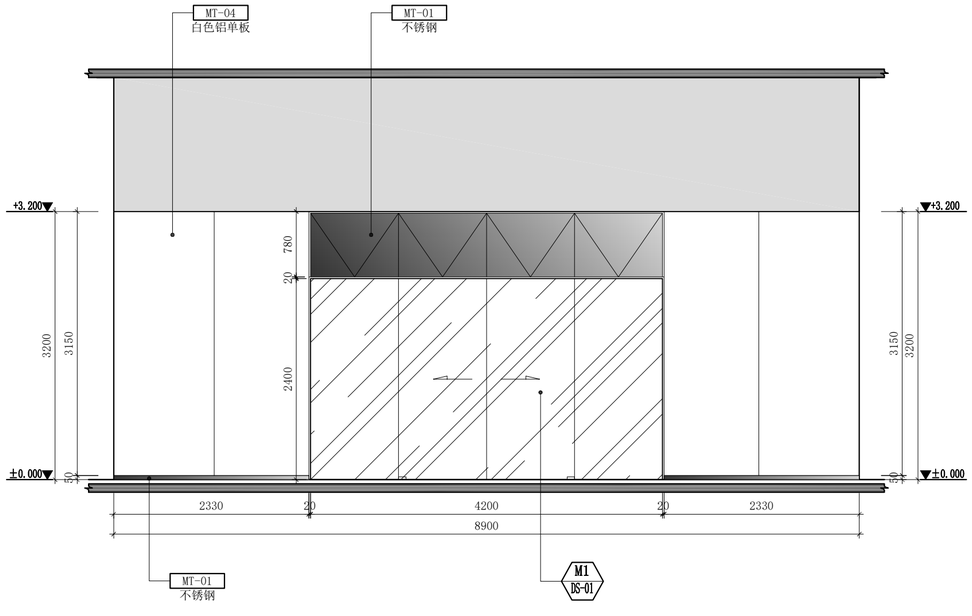

8 立面图
Scale:1:50

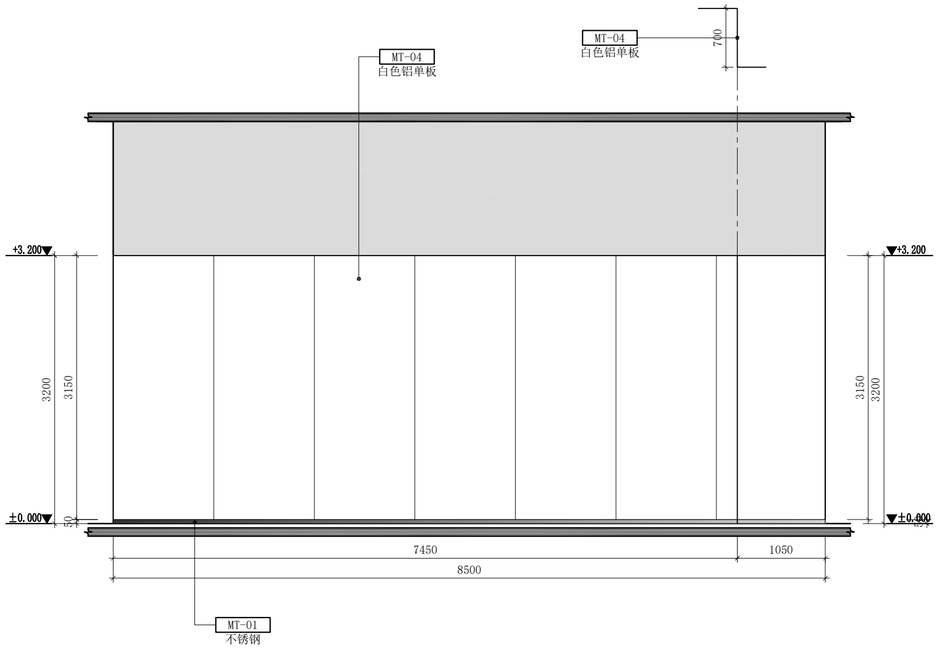


9 立面图
Scale:1:50

1. 所有设计的版权归本公司。
2. 未经本公司同意，不得使用本设计。
3. 所有尺寸以现场量度为准。


1. ALL DESIGN ARE PROPERTY OF GUANGDONG CONSTRUCTION DECORATION ENGINEERING CO.LTD
2. AND CANNOT BE USED WITHOUT THEIR WRITTEN PERMISSION
3. ALL MEASUREMENTS MUST BE CHECKED AT THE SITE BY THE CONTRACTOR

版次	描述	日期


项目名称 PROJECT	
建设单位 CONTRACTOR	
项目负责人 CHIEF-DESIGNER	
审　定 APPROVED	
审　核 CHECKE	
专业负责人 SPECIAL FIELD IN CHARGE	
校　对 CHECKER	
设　计 DESIGNER	
制　图 DRAW	
比　例 SCALE	详图
日　期 DATE	2026.11
工程编号 JOB NUMBER	
图　类 TYPE	装施
阶　段 PHASE	施工图
图　号 NUMBER	EL-02
图　名 DRAWING	立面图

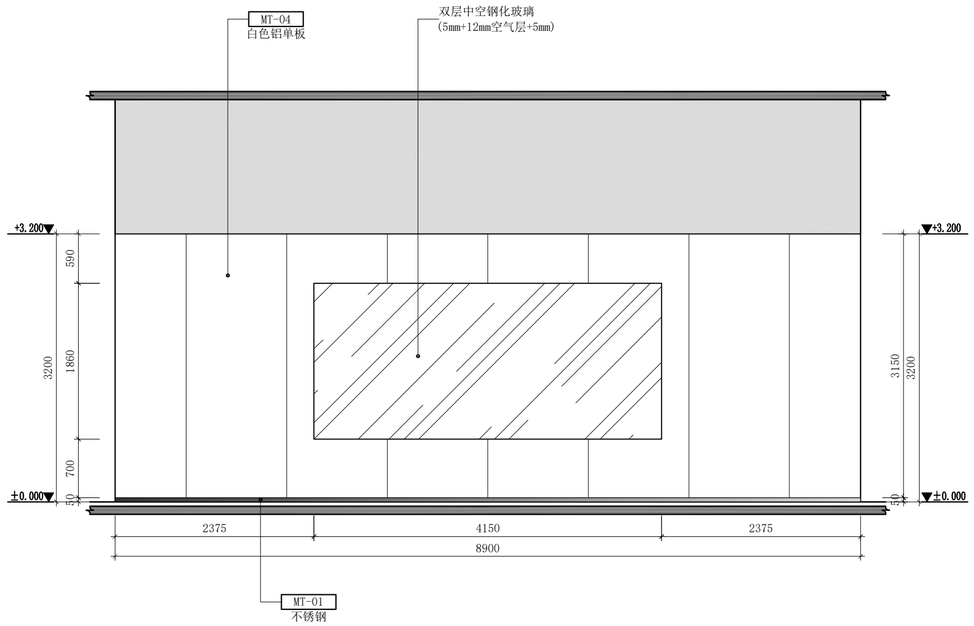


10 立面图
Scale:1:50

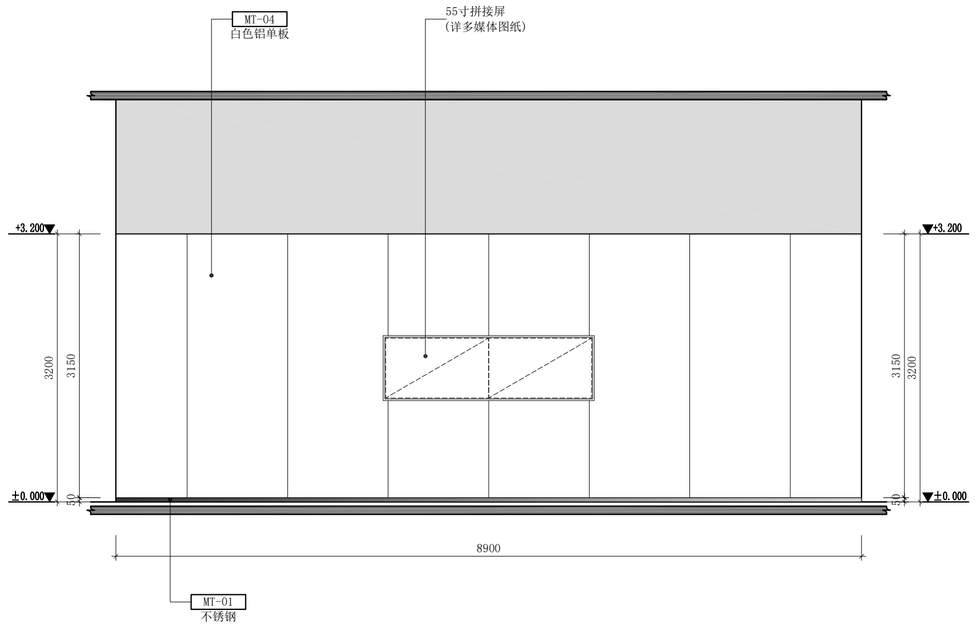

11 立面图
Scale:1:50

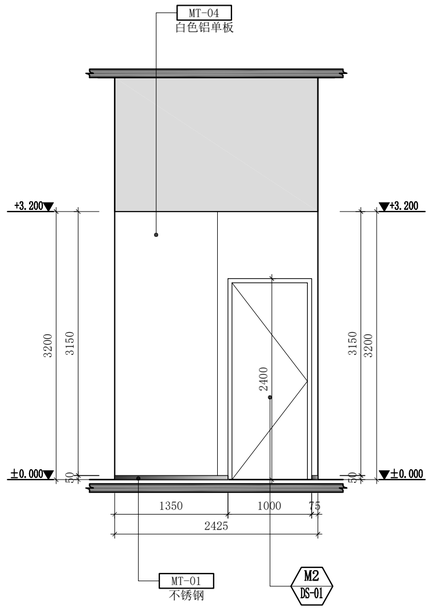

12 立面图
Scale:1:50

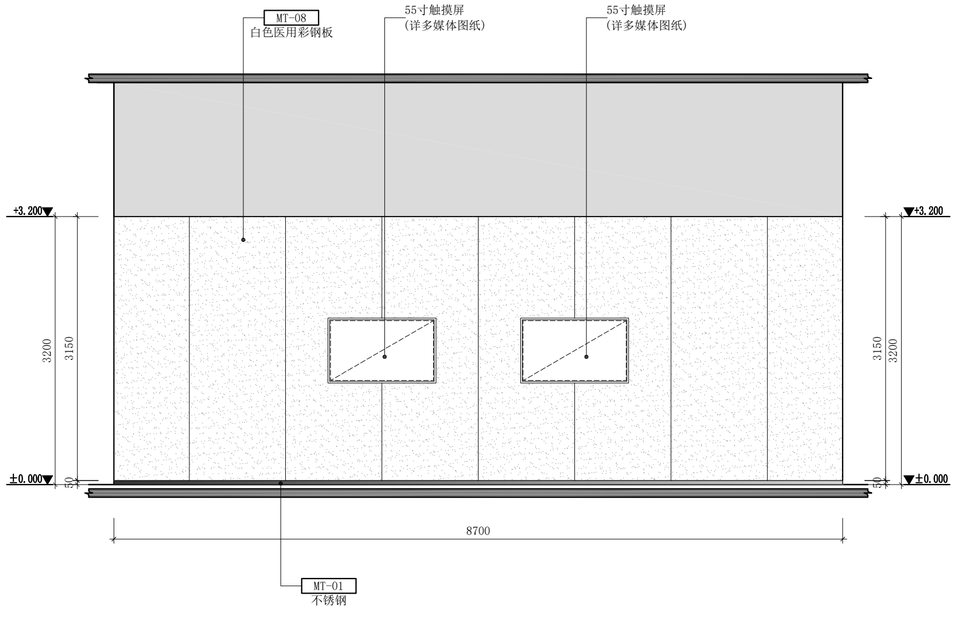


13 立面图
Scale:1:50

1. 所有设计的版权归本公司。
2. 未经本公司同意，不得使用本设计。
3. 所有尺寸以现场量度为准。


1. ALL DESIGN ARE PROPERTY OF GUANGDONG CONSTRUCTION DECORATION ENGINEERING CO.LTD
2. AND CANNOT BE USED WITHOUT THEIR WRITTEN PERMISSION
3. ALL MEASUREMENTS MUST BE CHECKED AT THE SITE BY THE CONTRACTOR

版次	描述	日期


项目名称 PROJECT		
建设单位 CONTRACTOR		
项目负责人 CHIEF-DESIGNER		
审　定 APPROVED		
审　核 CHECKE		
专业负责人 SPECIAL FIELD IN CHARGE		
校　对 CHECKER		
设　计 DESIGNER		
制　图 DRAW		
比　例 SCALE	详图	
日　期 DATE	2026.11	
工程编号 JOB NUMBER		
图　类 TYPE	装施	
阶　段 PHASE	施工图	
图　号 NUMBER	EL-03	
图　名 DRAWING	立面图	

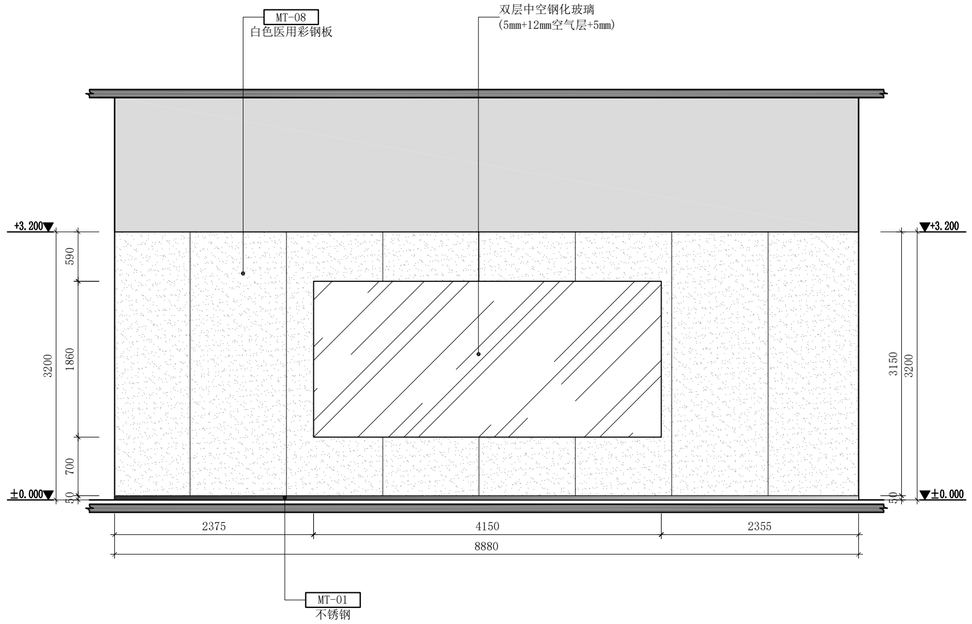

14 立面图
Scale:1:50

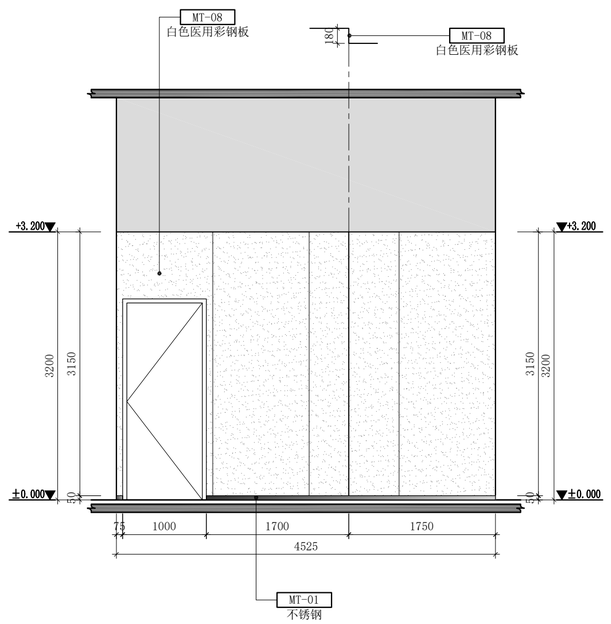

15 立面图
Scale:1:50

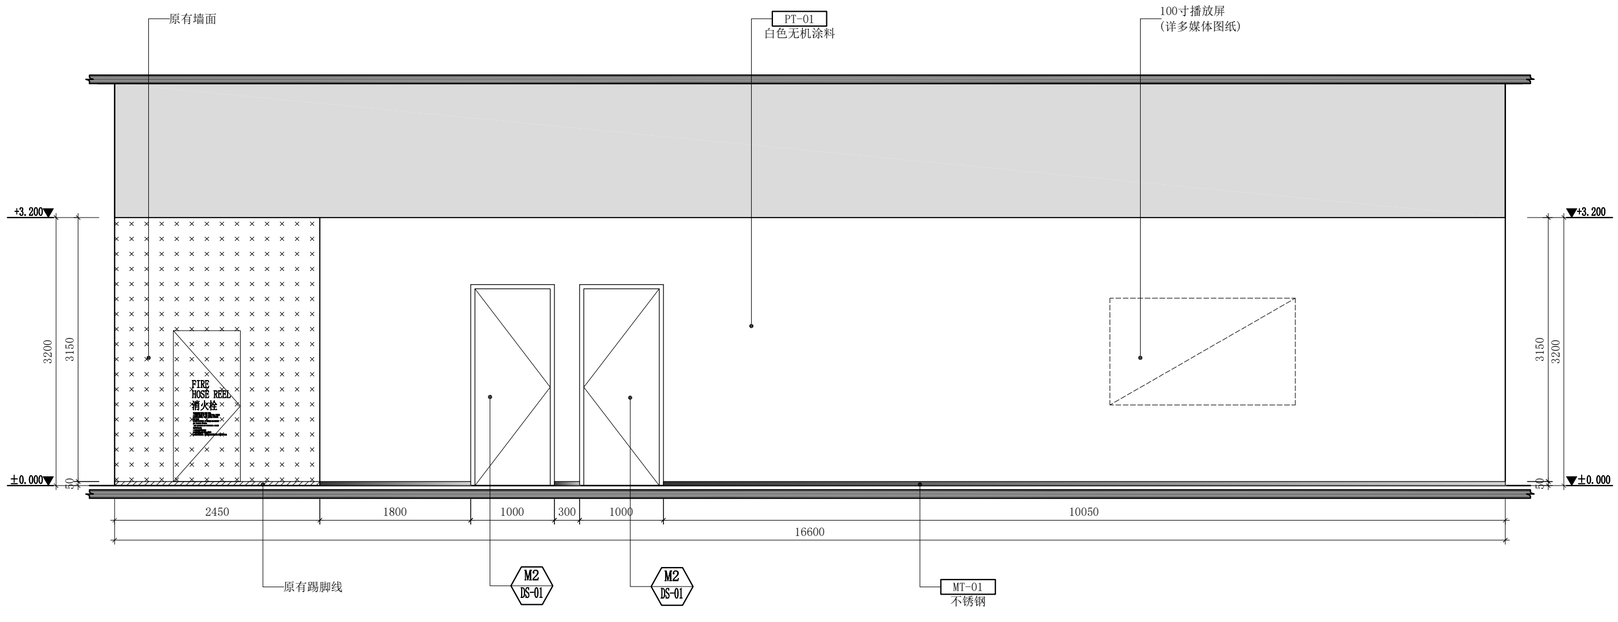


16 立面图
Scale:1:50

1. 所有设计的版权归本公司。
2. 未经本公司同意，不得使用本设计。
3. 所有尺寸以现场量度为准。


1. ALL DESIGN ARE PROPERTY OF GUANGDONG CONSTRUCTION DECORATION ENGINEERING CO.LTD
2. AND CANNOT BE USED WITHOUT THEIR WRITTEN PERMISSION
3. ALL MEASUREMENTS MUST BE CHECKED AT THE SITE BY THE CONTRACTOR

版次	描述	日期


项目名称 PROJECT		
建设单位 CONTRACTOR		
项目负责人 CHIEF-DESIGNER		
审　定 APPROVED		
审　核 CHECKE		
专业负责人 SPECIAL FIELD IN CHARGE		
校　对 CHECKER		
设　计 DESIGNER		
制　图 DRAW		
比　例 SCALE	详图	
日　期 DATE	2026.11	
工程编号 JOB NUMBER		
图　类 TYPE	装施	
阶　段 PHASE	施工图	
图　号 NUMBER	EL-04	
图　名 DRAWING	立面图	

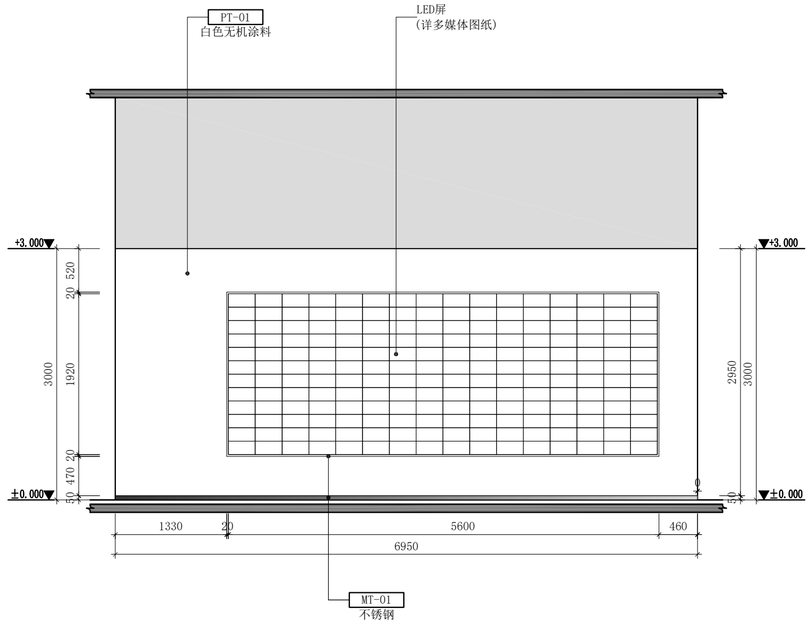


17 立面图
Scale:1:50

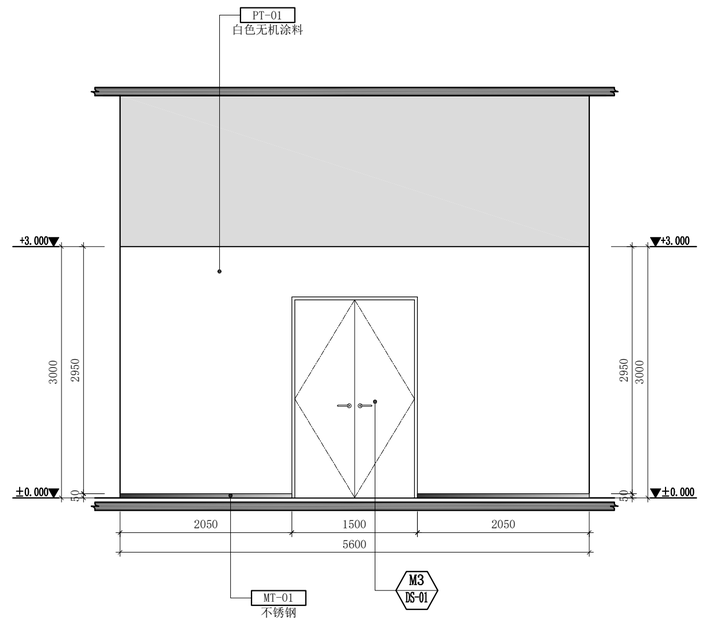


18 立面图
Scale:1:50

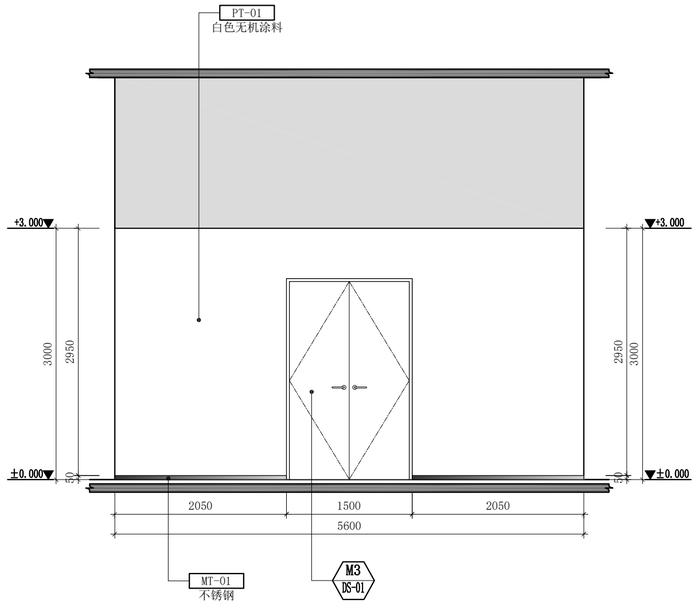

19 立面图
Scale:1:50

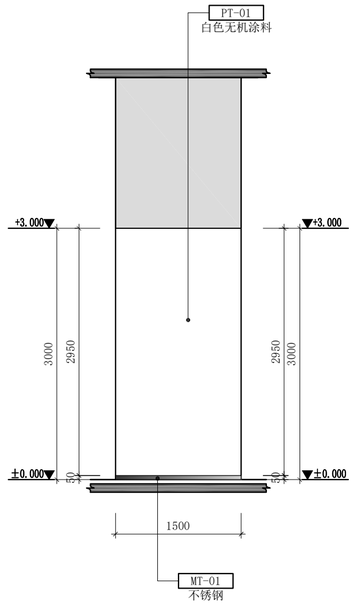

20 立面图
Scale:1:50

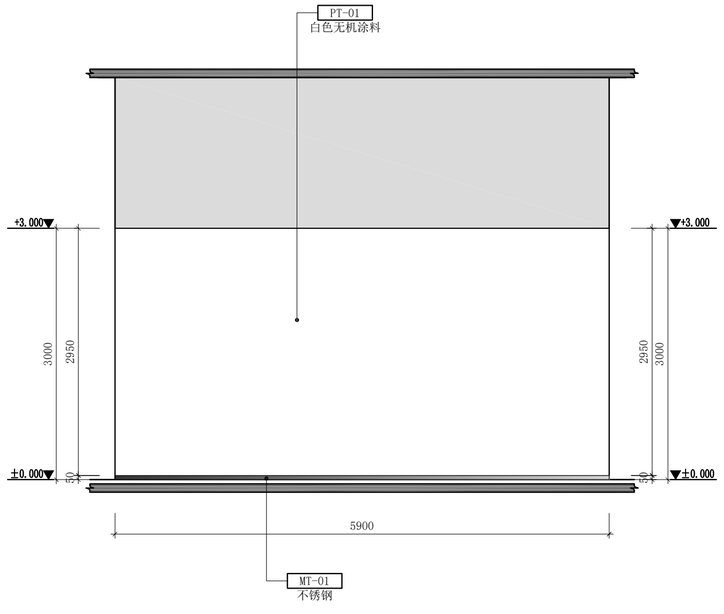


21 立面图
Scale:1:50

1. 所有设计的版权归本公司。
2. 未经本公司同意，不得使用本设计。
3. 所有尺寸以现场量度为准。


1. ALL DESIGN ARE PROPERTY OF GUANGDONG CONSTRUCTION DECORATION ENGINEERING CO. LTD
2. AND CANNOT BE USED WITHOUT THEIR WRITTEN PERMISSION
3. ALL MEASUREMENTS MUST BE CHECKED AT THE SITE BY THE CONTRACTOR

版次	描述	日期


项目名称 PROJECT		
建设单位 CONTRACTOR		
项目负责人 CHIEF-DESIGNER		
审　定 APPROVED		
审　核 CHECKE		
专业负责人 SPECIAL FIELD IN CHARGE		
校　对 CHECKER		
设　计 DESIGNER		
制　图 DRAW		
比　例 SCALE	详图	
日　期 DATE	2026.11	
工程编号 JOB NUMBER		
图　类 TYPE	装施	
阶　段 PHASE	施工图	
图　号 NUMBER	EL-05	
图　名 DRAWING	立面图	

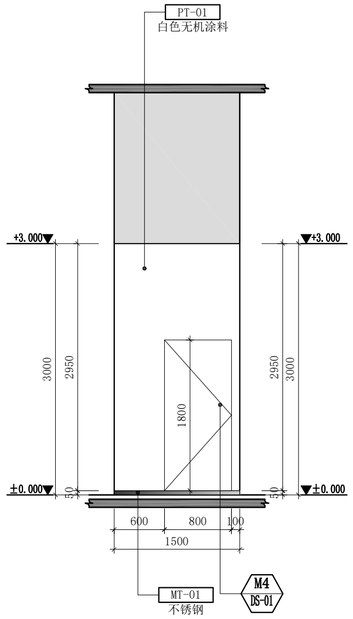


22 立面图
Scale:1:50

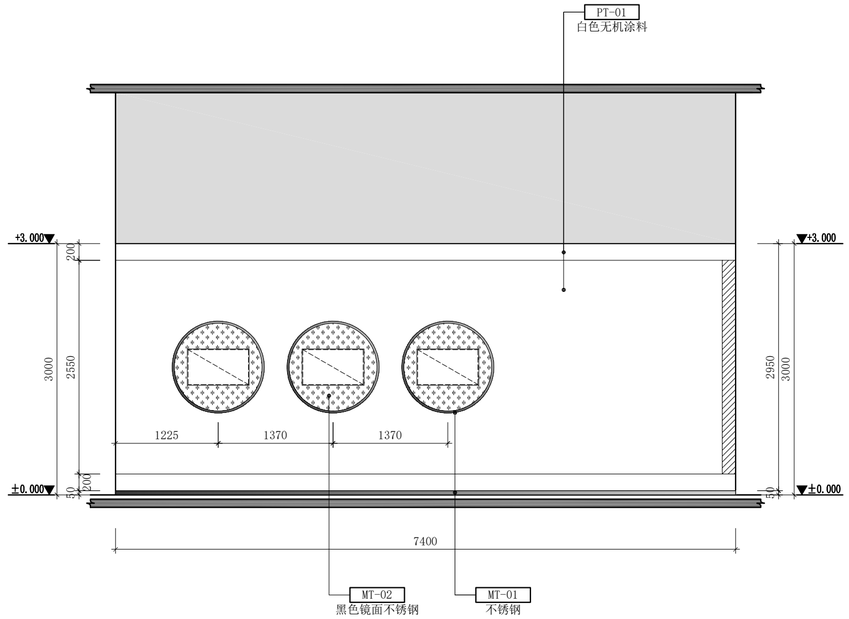


23 立面图
Scale:1:50

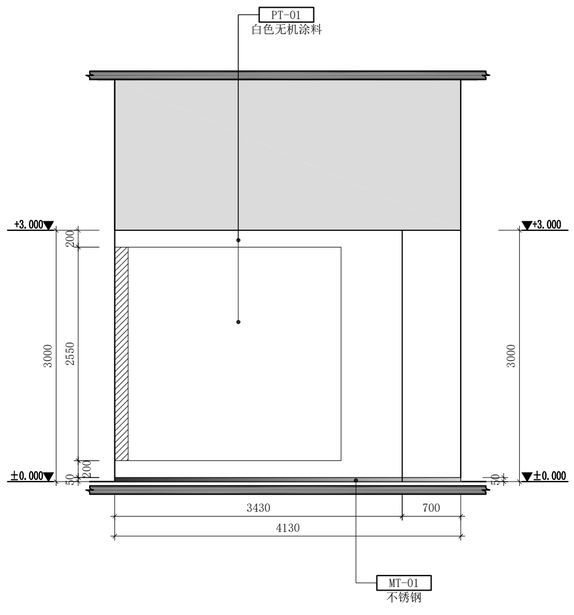

24 立面图
Scale:1:50

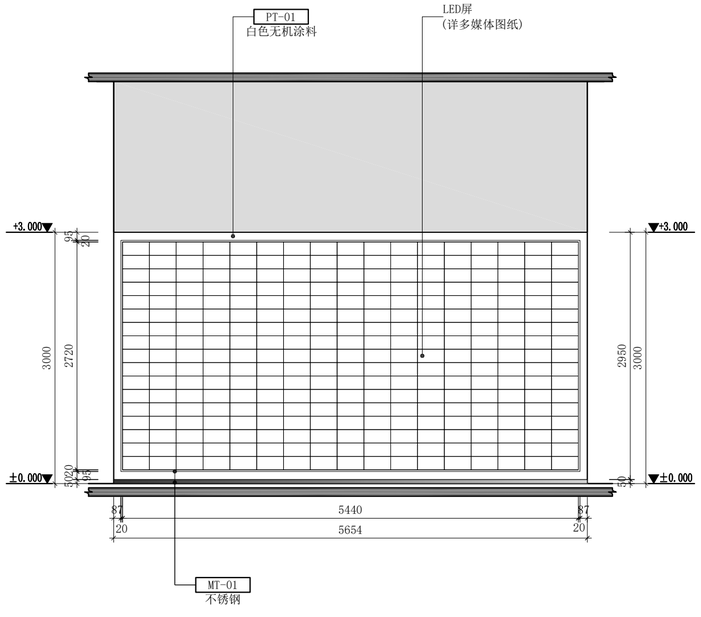

25 立面图
Scale:1:50

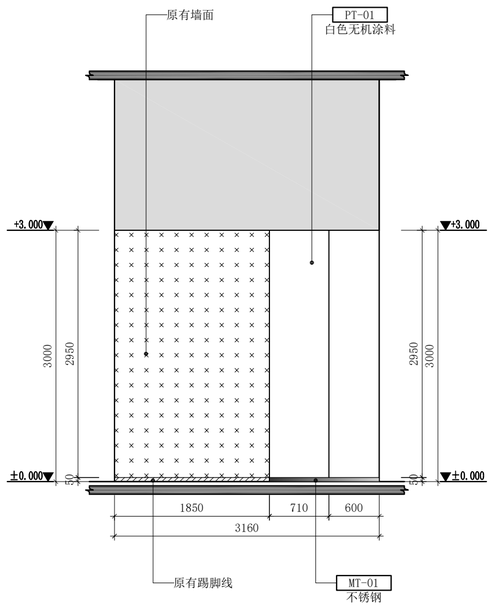


26 立面图
Scale:1:50

1. 所有设计的版权归本公司。
2. 未经本公司同意，不得使用本设计。
3. 所有尺寸以现场量度为准。


1. ALL DESIGN ARE PROPERTY OF GUANGDONG CONSTRUCTION DECORATION ENGINEERING CO. LTD
2. AND CANNOT BE USED WITHOUT THEIR WRITTEN PERMISSION
3. ALL MEASUREMENTS MUST BE CHECKED AT THE SITE BY THE CONTRACTOR

版次	描述	日期


项目名称 PROJECT		
建设单位 CONTRACTOR		
项目负责人 CHIEF-DESIGNER		
审　定 APPROVED		
审　核 CHECKE		
专业负责人 SPECIAL FIELD IN CHARGE		
校　对 CHECKER		
设　计 DESIGNER		
制　图 DRAW		
比　例 SCALE	详图	
日　期 DATE	2026.11	
工程编号 JOB NUMBER		
图　类 TYPE	装施	
阶　段 PHASE	施工图	
图　号 NUMBER	EL-06	
图　名 DRAWING	立面图	

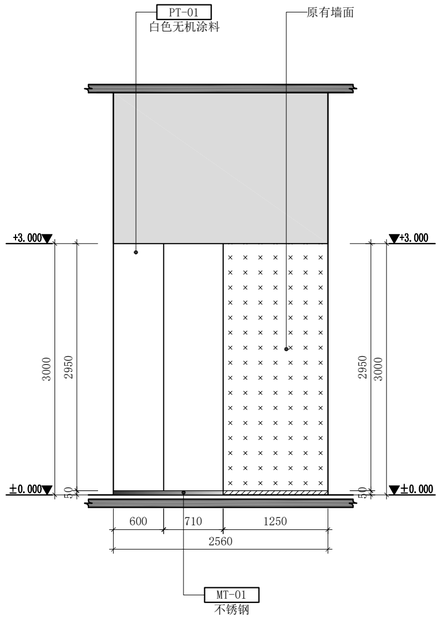


27 立面图
Scale:1:50

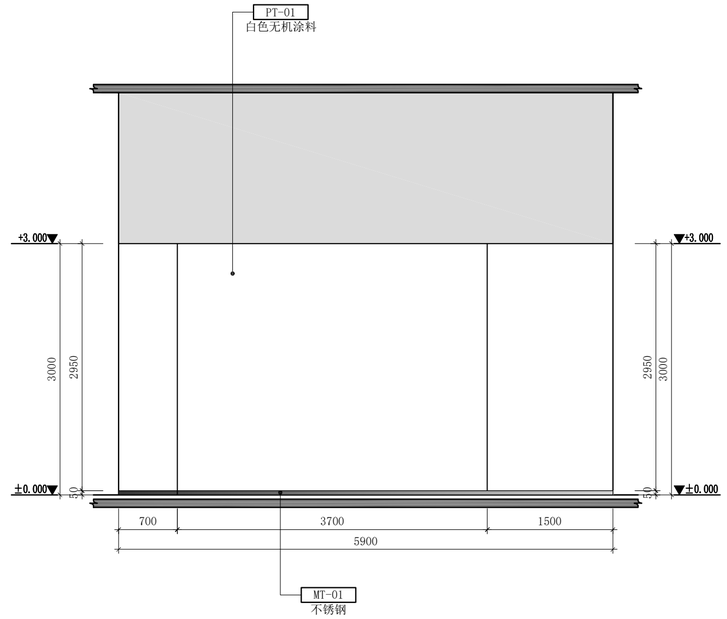

28 立面图
Scale:1:50

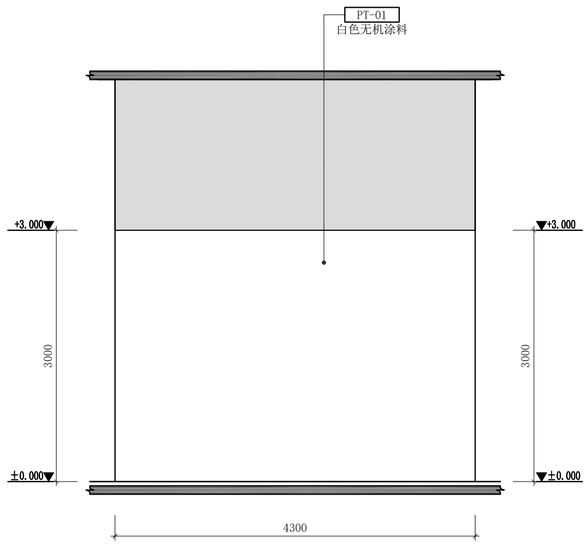

29 立面图
Scale:1:50

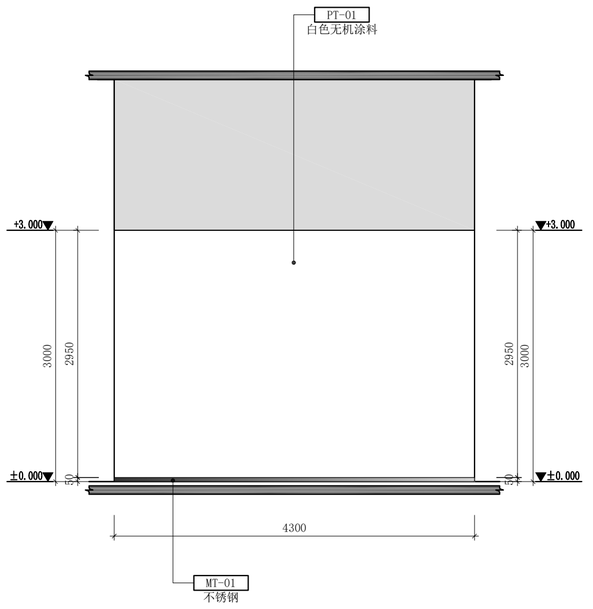


30 立面图
Scale:1:50

1. 所有设计的版权归本公司。
2. 未经本公司同意，不得使用本设计。
3. 所有尺寸以现场量度为准。


1. ALL DESIGN ARE PROPERTY OF GUANGDONG CONSTRUCTION DECORATION ENGINEERING CO. LTD
2. AND CANNOT BE USED WITHOUT THEIR WRITTEN PERMISSION
3. ALL MEASUREMENTS MUST BE CHECKED AT THE SITE BY THE CONTRACTOR

版次	描述	日期


项目名称 PROJECT		
建设单位 CONTRACTOR		
项目负责人 CHIEF-DESIGNER		
审　定 APPROVED		
审　核 CHECKE		
专业负责人 SPECIAL FIELD IN CHARGE		
校　对 CHECKER		
设　计 DESIGNER		
制　图 DRAW		
比　例 SCALE	详图	
日　期 DATE	2026.11	
工程编号 JOB NUMBER		
图　类 TYPE	装施	
阶　段 PHASE	施工图	
图　号 NUMBER	EL-07	
图　名 DRAWING	立面图	

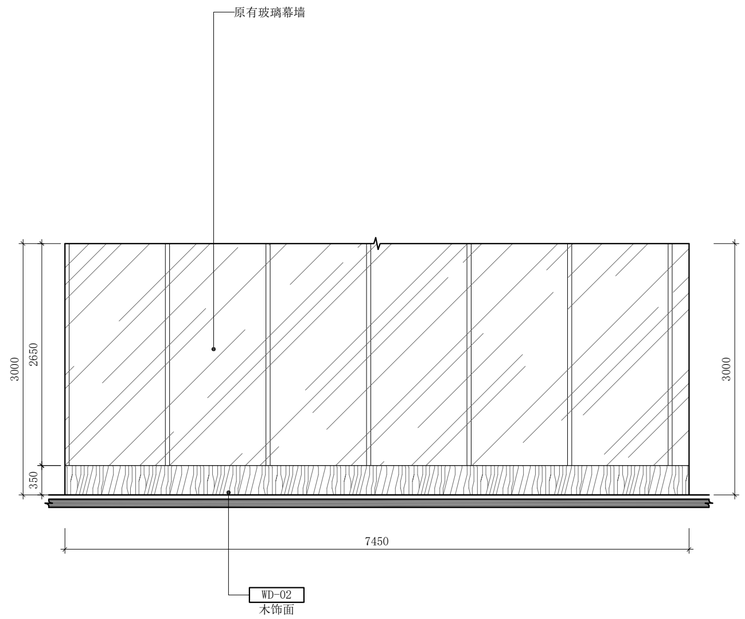


31 立面图
Scale:1:50

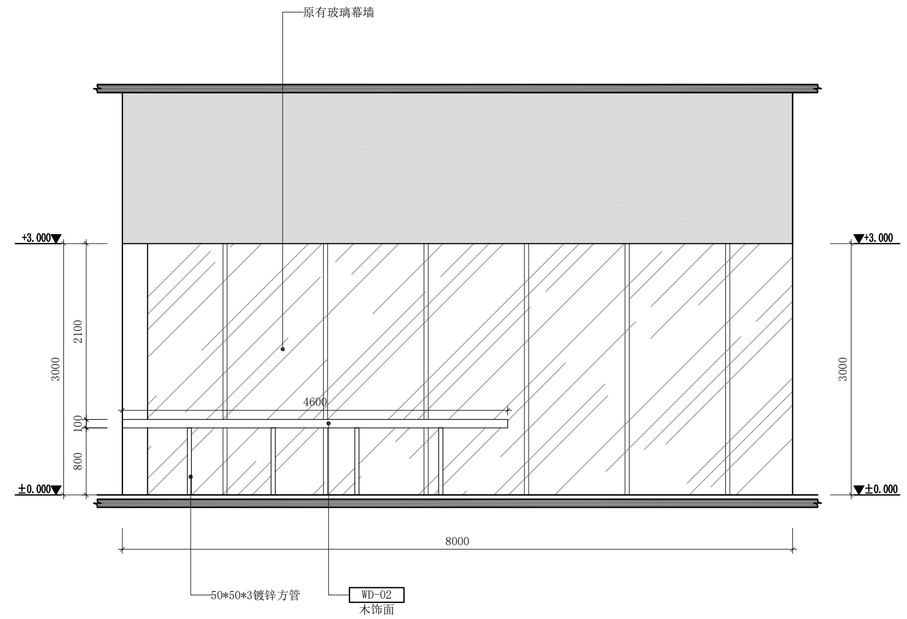

32 立面图
Scale:1:50

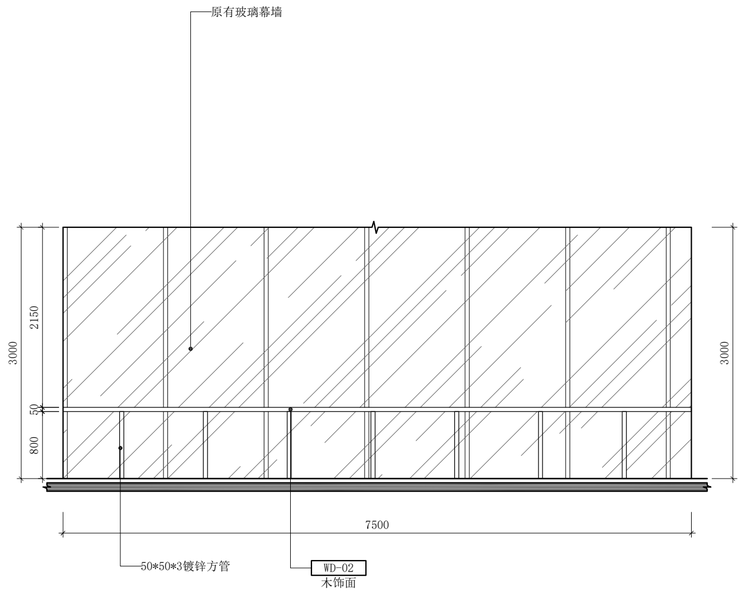

33 立面图
Scale:1:50

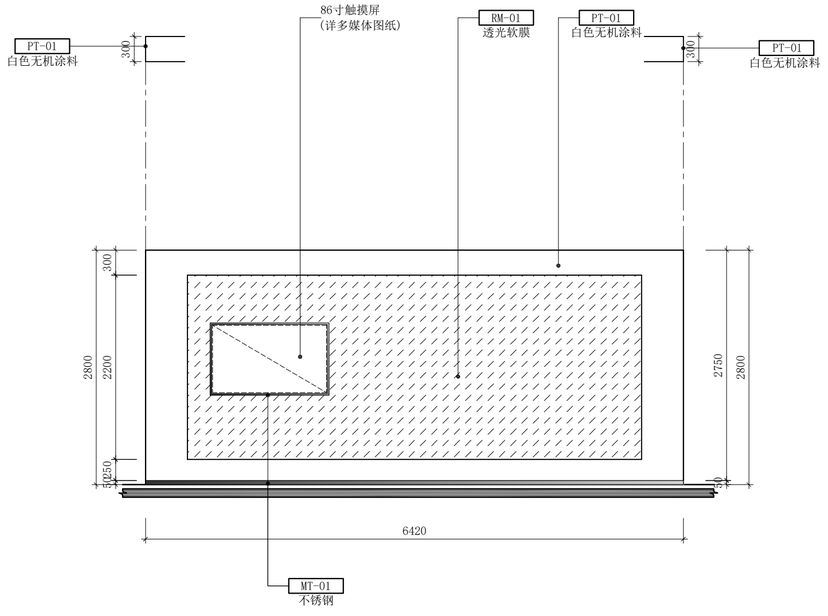

34 立面图
Scale:1:50

1. 所有设计的版权归本公司。
2. 未经本公司同意，不得使用本设计。
3. 所有尺寸以现场量度为准。

1. ALL DESIGN ARE PROPERTY OF GUANGDONG CONSTRUCTION DECORATION ENGINEERING CO.LTD
2. AND CANNOT BE USED WITHOUT THEIR WRITTEN PERMISSION
3. ALL MEASUREMENTS MUST BE CHECKED AT THE SITE BY THE CONTRACTOR

版次	描述	日期

项目名称 PROJECT		
建设单位 CONTRACTOR		
项目负责人 CHIEF-DESIGNER		
审　定 APPROVED		
审　核 CHECKE		
专业负责人 SPECIAL FIELD IN CHARGE		
校　对 CHECKER		
设　计 DESIGNER		
制　图 DRAW		
比　例 SCALE	详图	
日　期 DATE	2026.11	
工程编号 JOB NUMBER		
图　类 TYPE	装施	
阶　段 PHASE	施工图	
图　号 NUMBER	EL-08	
图　名 DRAWING	立面图	