


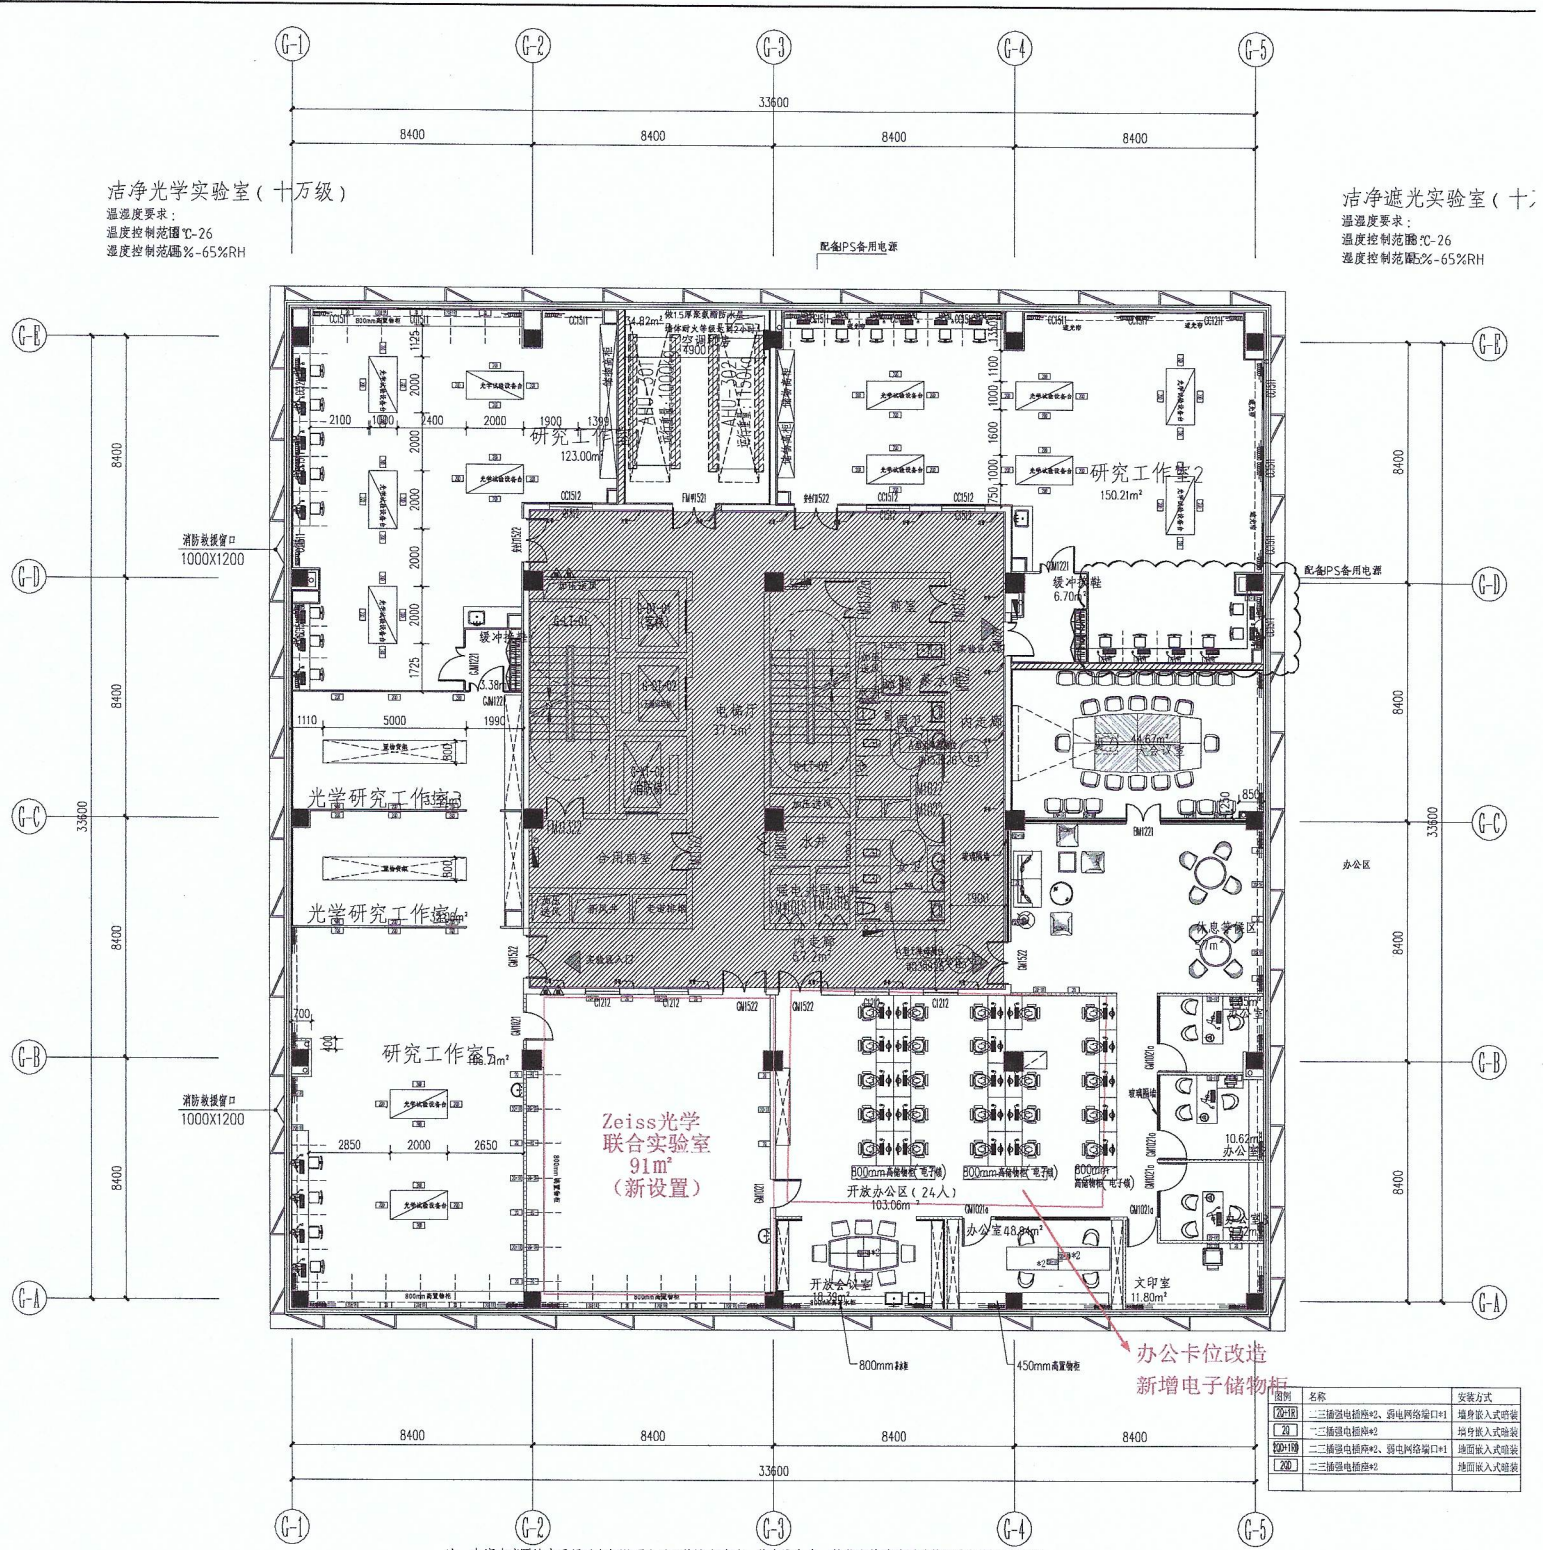

G栋三层眼科创新装备工程中心平面图 1:100

本层设计面积1m²

非设计范围

Zeiss光学联合实验室项目负责人: 陈伟  
根据布局确认: 郭新峰

同意会签: 王军 2026.6.1.



[illegible]

G栋四层眼科创人工智能大数据平面图 1:100

 非设计范围


王东旭

同意会 办 2026.6.1.

Spelt



小动物SPF实验区  
300平方米

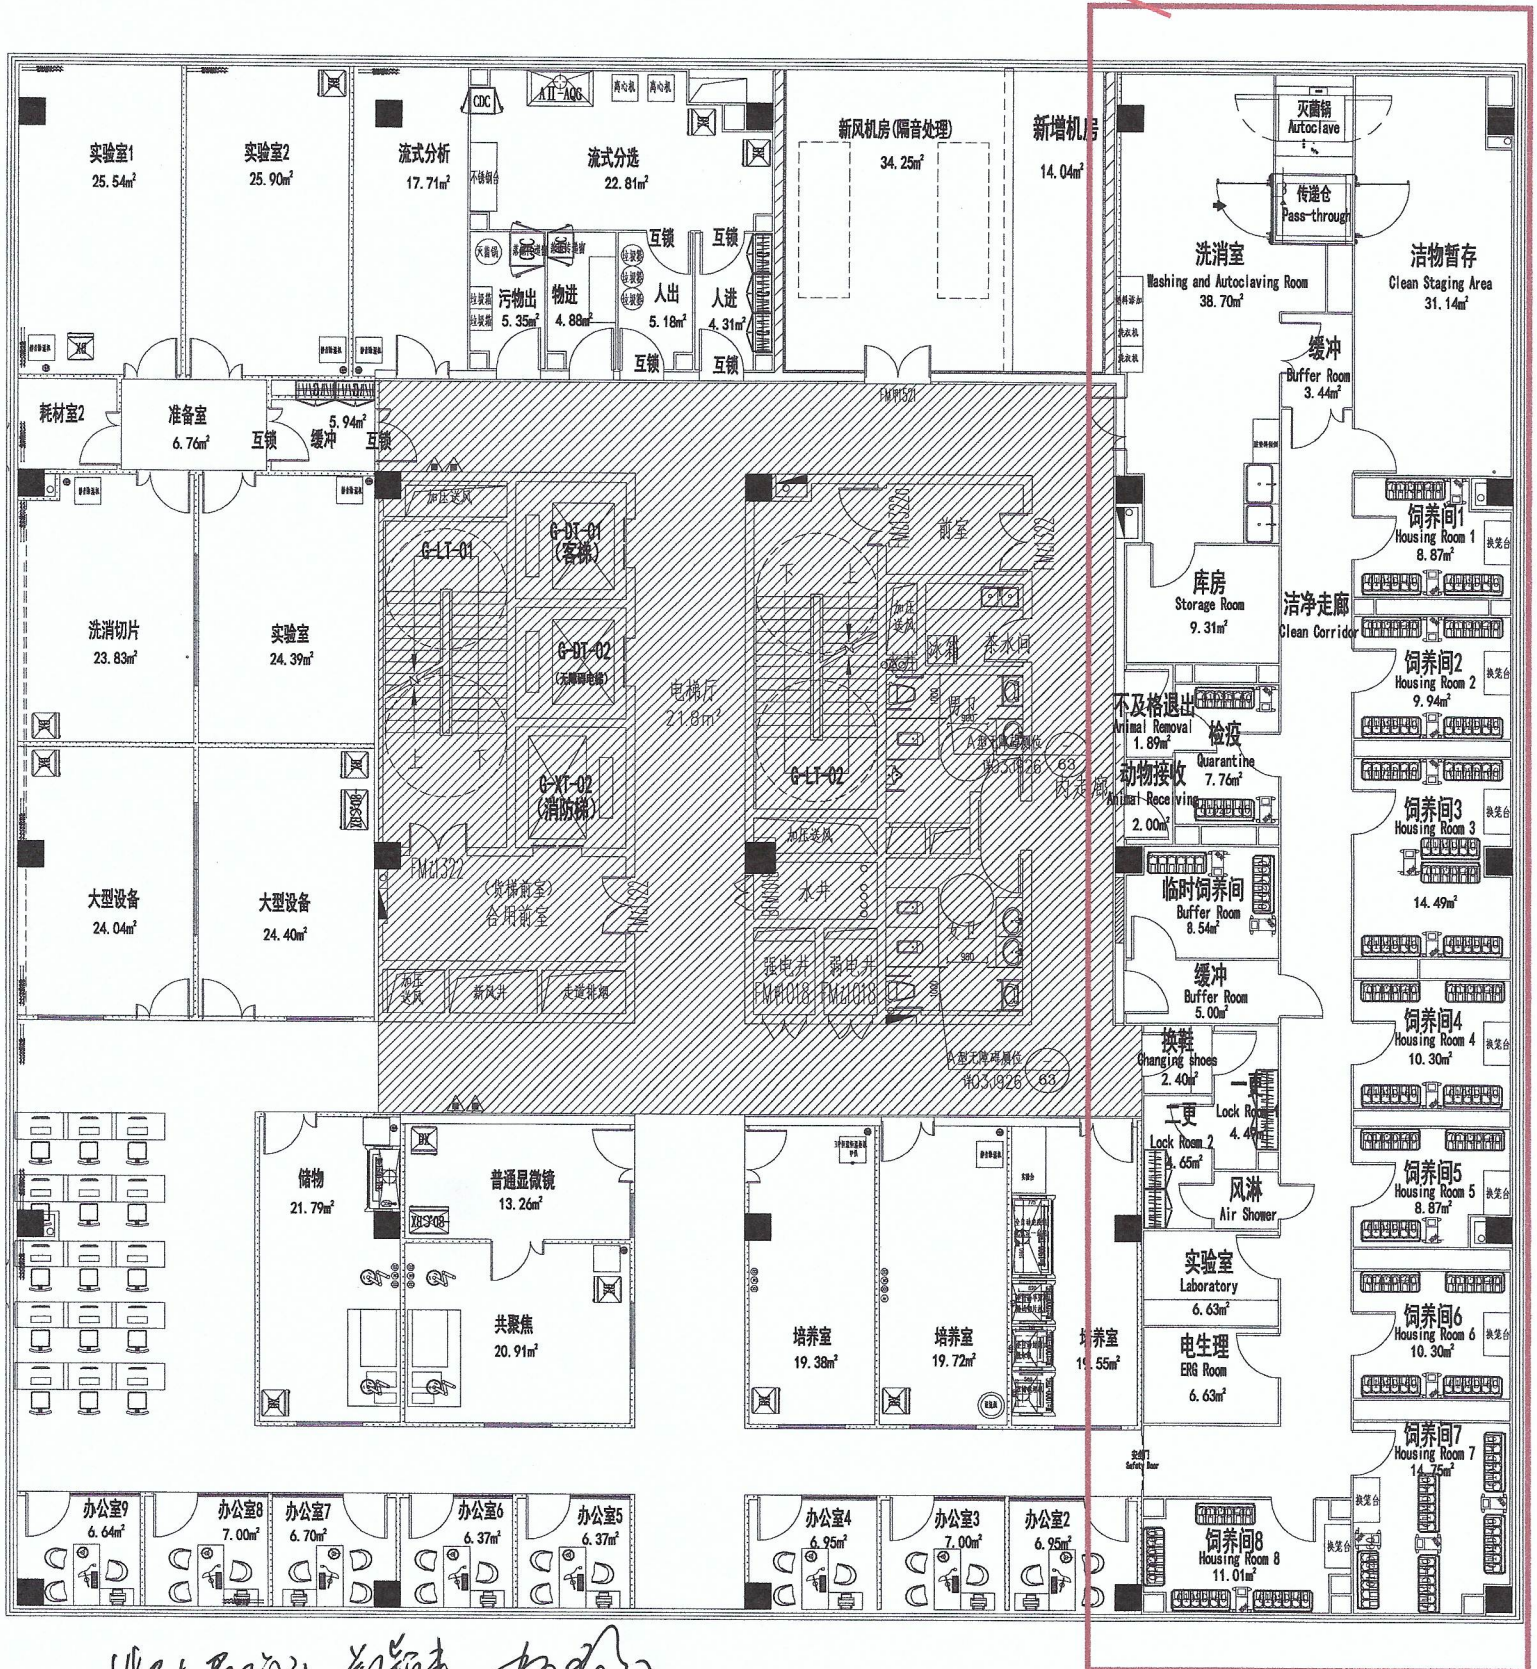

项目负责人: 郑颖东

五层平面图

基础实验区

同意: 李军 2026.6.1.

实验区办公室主任: 王海燕



消防救援窗口  
000X1200

消防救援窗口  
000X1200

六层平面图

6层/PCR

王守 2016.6.1

4mm厚三涂氟碳喷涂铝单板(穿孔板  
余


临床基因检测

122m<sup>2</sup>

王守

楼层布局确认: 郭新峰

同意: 王守 2016.6.1

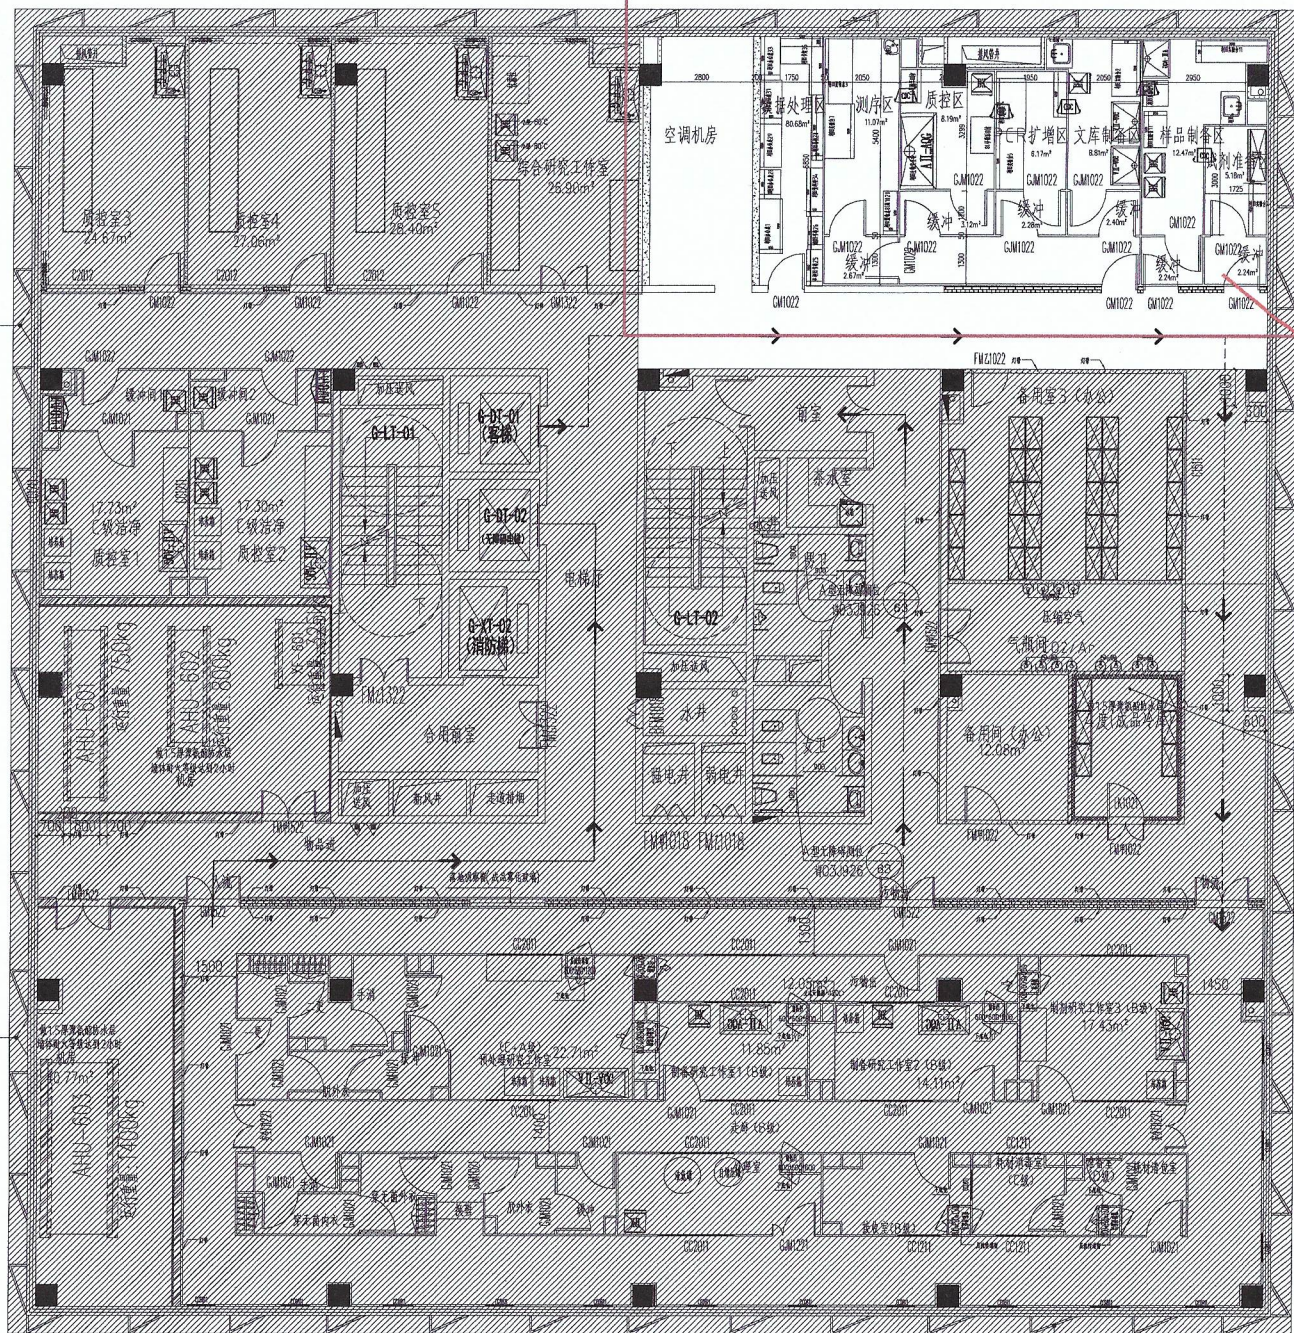




# 7层平面图

改为手术及检查室

70m<sup>2</sup>

改为生物安全实验室

210m<sup>2</sup>

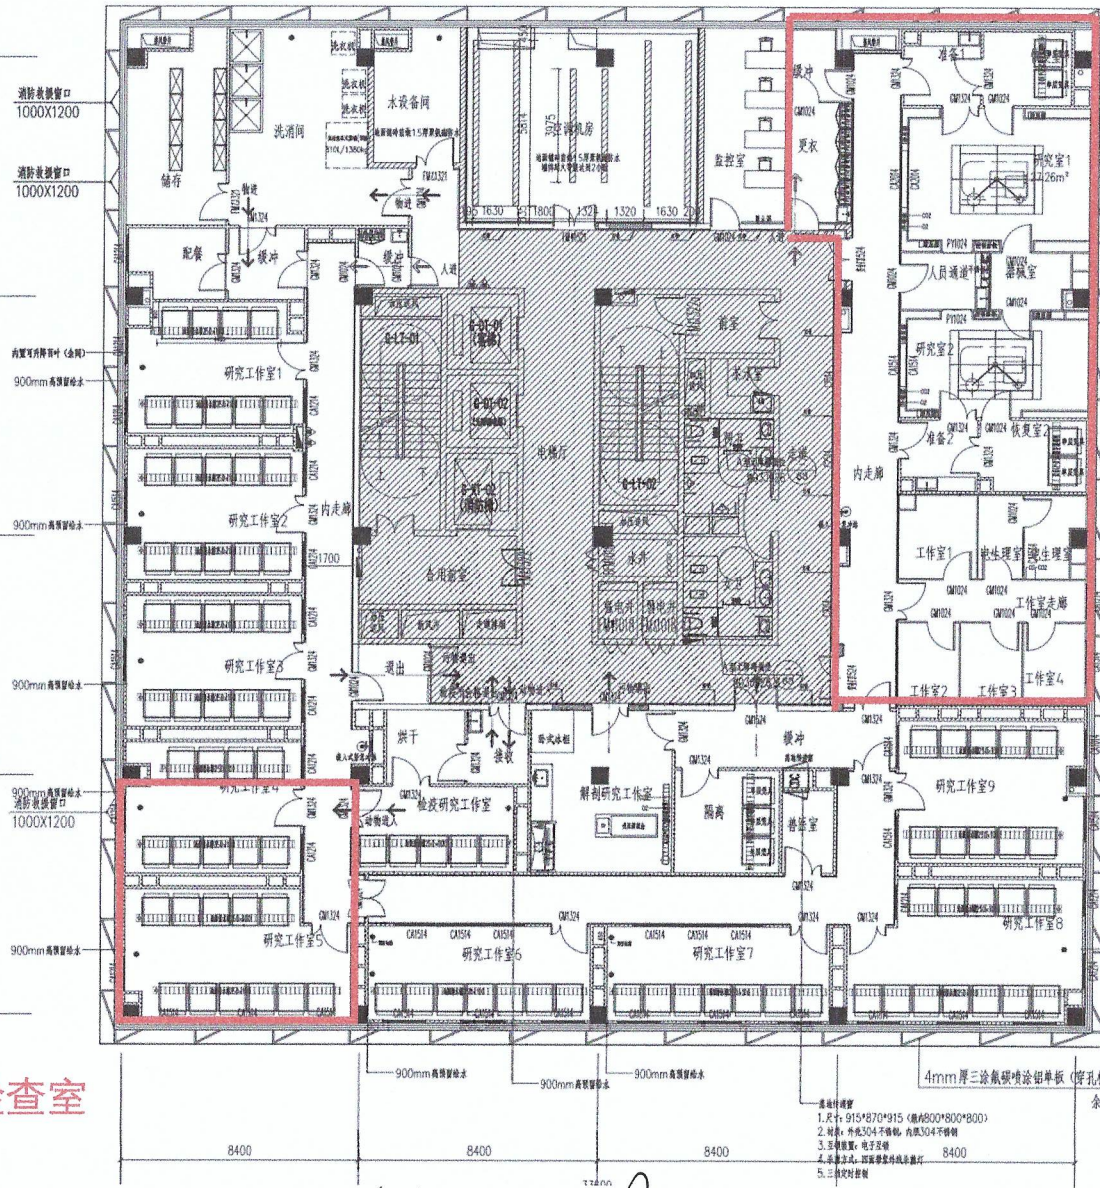

根据布局确认: 新颖率 杨为  
实验室内办公: 王丹妮

lyx

同意上会. 王丹妮 2020.6.1.