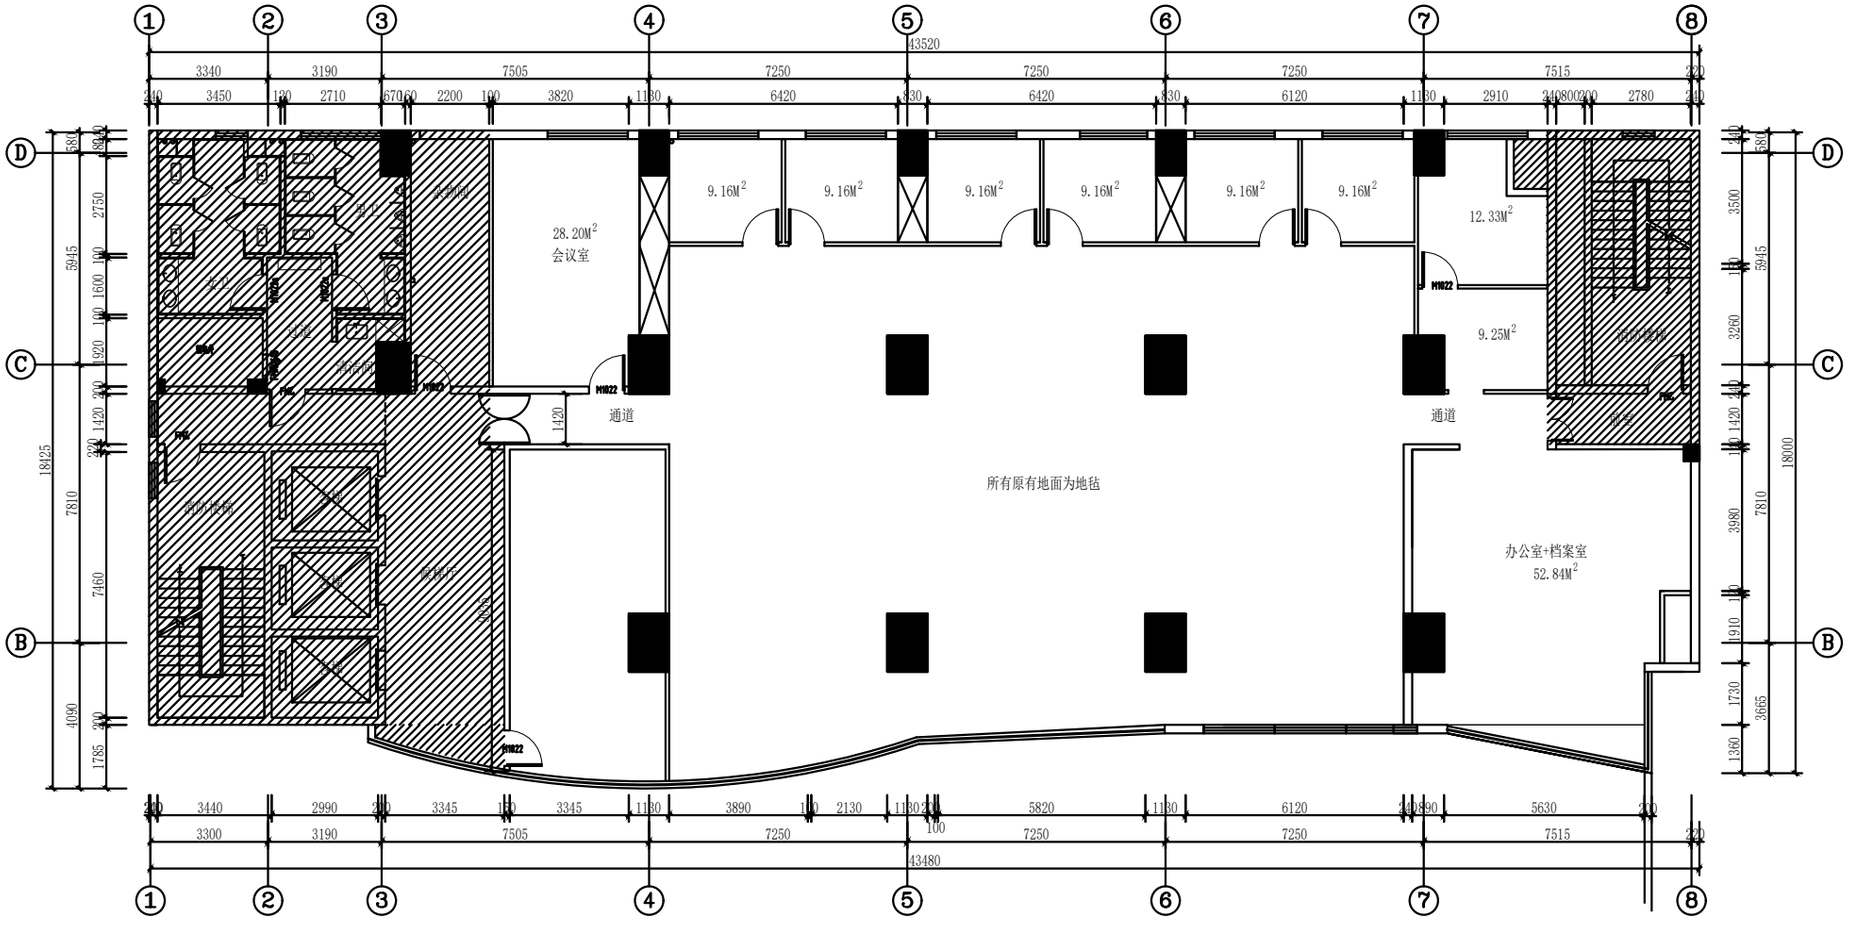

高迅大厦18楼教育科装修改造平面图（改造前）1:100

平面图中打阴影部分不在此次装修工程内

声明：图纸版权属本公司所有，未经许可，不得翻印复制作为其他工程之用；图纸未经建设行政主管部门批准及未通过施工图审查不得用于施工。

审定							
项目负责人							
专业负责人							
审核			专业	装修	中山大学中山眼科中心	工程号	版别 A
校核			阶段	施工图	高迅大厦18楼教育科装修改造工程	图号	ZS-18F-01
设计			比例	图示	高迅大厦18楼教育科装修改造平面图（改造前）	条码区	
制图			日期	2026.09			

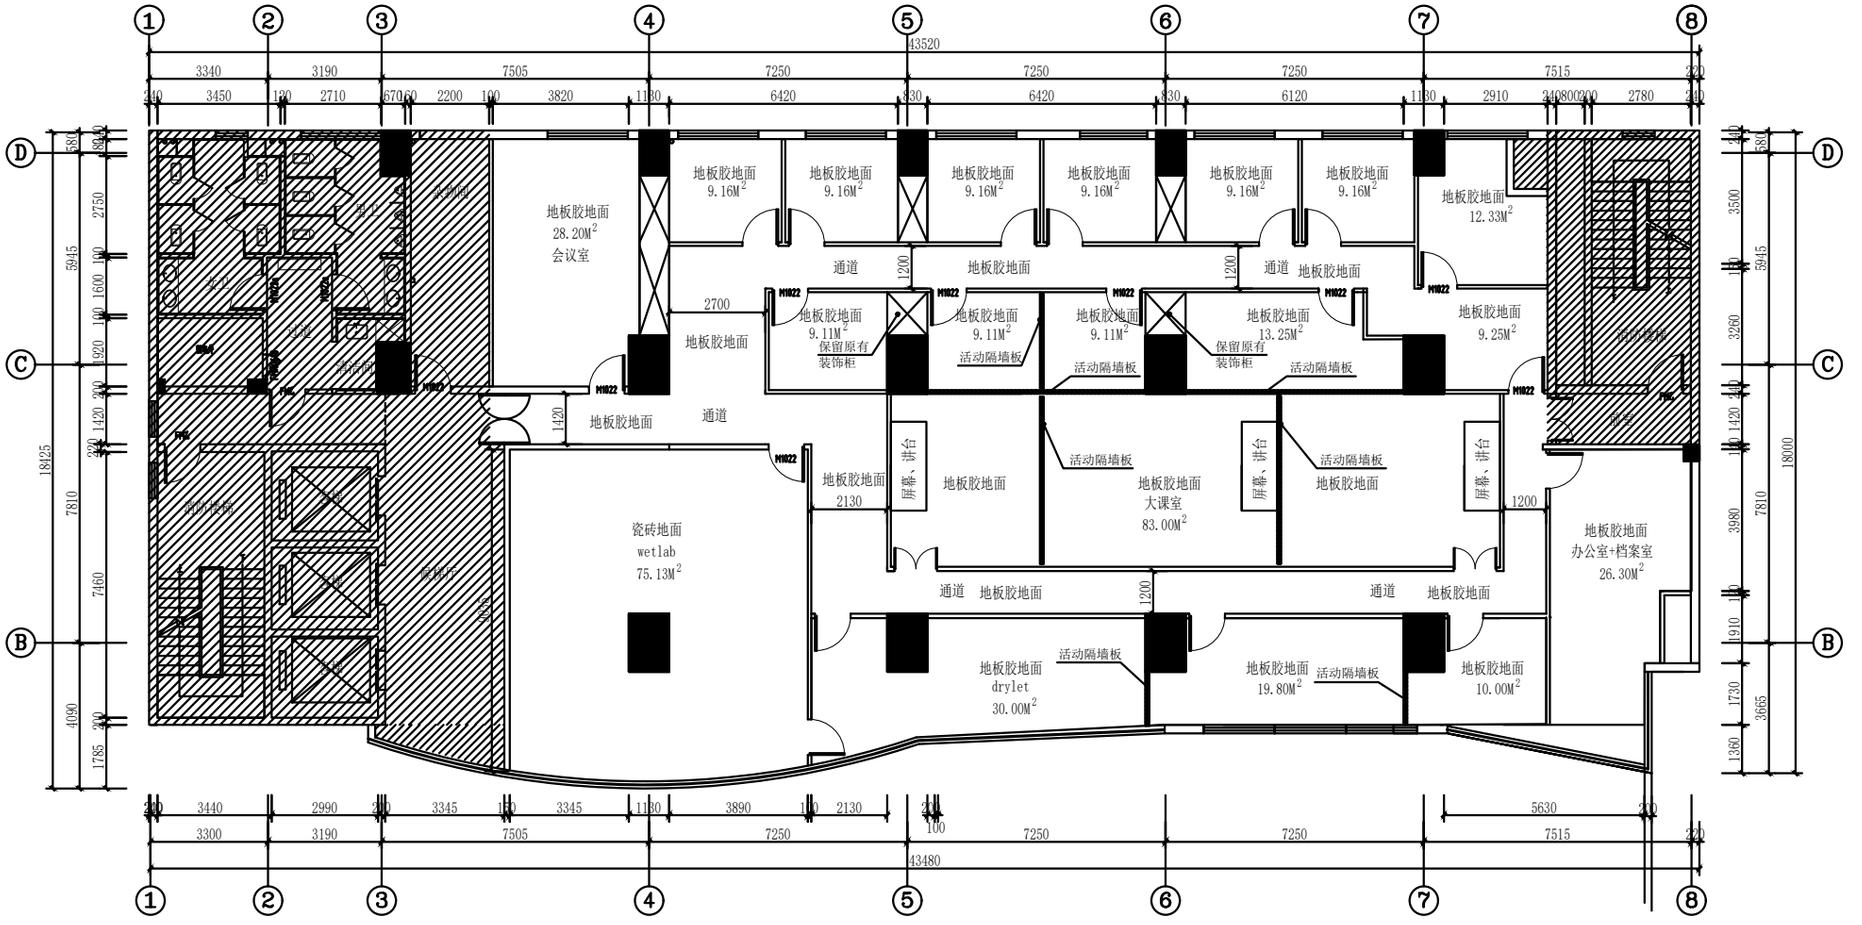

高迅大厦18楼教育科装修改造平面图（改造后）1:100

平面图中打阴影部分不在此次装修工程内

声明：图纸版权属本公司所有，未经许可，不得翻印复制作为其他工程之用；图纸未经建设行政主管部门批准及未通过施工图审查不得用于施工。

审定							
项目负责人							
专业负责人							
审核			专业	装修	中山大学中山眼科中心	工程号	版别 A
校核			阶段	施工图	高迅大厦18楼教育科装修改造工程	图号	ZS-18F-01
设计			比例	图示	高迅大厦18楼教育科装修改造平面图（改造后）	条码区	
制图			日期	2026.09			

总图	
工艺	
建筑	
结构	
给排水	
电力	
热力	
暖通	
仪表	
设备	